

図 1 図 2 図 3 図 4 図 5 図 6 図 7 図 8 図 9 図 10 図 11 図 12 図 13 図 14 図 15 図 16 図 17 図 18 図 19 図 20

図 1 №	図 1 名	図 21 №	図 21 名	図 41 №	図 41 名	図 01 №	図 01 名	図 21 №	図 21 名
A- 01	図 1 名	A- 21	図 21 名	A- 41	図 41 名	S- 01	図 01 名	S- 21	図 21 名
A- 02	図 1 名	A- 22	図 22 名	A- 42	図 42 名	S- 02	図 02 名	S- 22	図 22 名
A- 03	図 1 名	A- 23	図 23 名	A- 43	図 43 名	S- 03	図 03 名	S- 23	図 23 名
A- 04	図 1 名	A- 24	図 24 名	A- 44	図 44 名	S- 04	図 04 名		
A- 05	図 1 名	A- 25	図 25 名	A- 45	図 45 名	S- 05	図 05 名	G- 01	図 01 名
A- 06	図 1 名	A- 26	図 26 名	A- 46	図 46 名	S- 06	図 06 名	G- 02	図 02 名
A- 07	図 1 名	A- 27	図 27 名	A- 47	図 47 名	S- 07	図 07 名	G- 03	図 03 名
A- 08	図 1 名	A- 28	図 28 名			S- 08	図 08 名	G- 04	図 04 名
A- 09	図 1 名	A- 29	図 29 名	EV- 01	図 01 名	S- 09	図 09 名	G- 05	図 05 名
A- 10	図 1 名	A- 30	図 30 名	EV- 02	図 02 名	S- 10	図 10 名	G- 06	図 06 名
A- 11	図 1 名	A- 31	図 31 名	EV- 03	図 03 名	S- 11	図 11 名	G- 07	図 07 名
A- 12	図 1 名	A- 32	図 32 名	EV- 04	図 04 名	S- 12	図 12 名	G- 08	図 08 名
A- 13	図 1 名	A- 33	図 33 名			S- 13	図 13 名	G- 09	図 09 名
A- 14	図 1 名	A- 34	図 34 名			S- 14	図 14 名		
A- 15	図 1 名	A- 35	図 35 名			S- 15	図 15 名		
A- 16	図 1 名	A- 36	図 36 名			S- 16	図 16 名		
A- 17	図 1 名	A- 37	図 37 名			S- 17	図 17 名		
A- 18	図 1 名	A- 38	図 38 名			S- 18	図 18 名		
A- 19	図 1 名	A- 39	図 39 名			S- 19	図 19 名		
A- 20	図 1 名	A- 40	図 40 名			S- 20	図 20 名		

[illegible]

TITLE	NAME	DATE	SCALE	共同企業体名称	
(仮称)新倉吉福祉センター建設工事(建築主体)	□□□□□□□□	H25.5	□□□□ □□□□□□□□□□□□□□□□□□	<div>匠・堂・オオマエ 特定委託業務共同企業体</div> <div>代表者 有限会社 匠建築設計事務所 鳥取県倉吉市八屋215 TEL:0858-26-5672 FAX:0858-26-7799</div> <div>一級建築士事務所登録 第25-468号 一級建築士登録299969号 村中新作</div>	
			□□ □□□□□□□□□□□□□□□□□□	□□—□□	



[illegible]

[illegible]


[illegible]

-00-
000 (±0) 000±0000000000
000 00000 00000000000000000000
0000 00000000000000000000000000
00000000000000000000 0000 000000000000
0▲0000000000

■00000		■000					
00000000	00000000	00000000	000	000	000000	0	
000000	00000000	00000	00000000	000000	—	000000	00000000
00000000000000000000	0000000000	00000	00000000	—	—	—	00000000
0000000000	000000	00000	0000000000	000000	—	000000	0000000000
0	0000000000	00000	00000000	000000	000000	000000	00000000

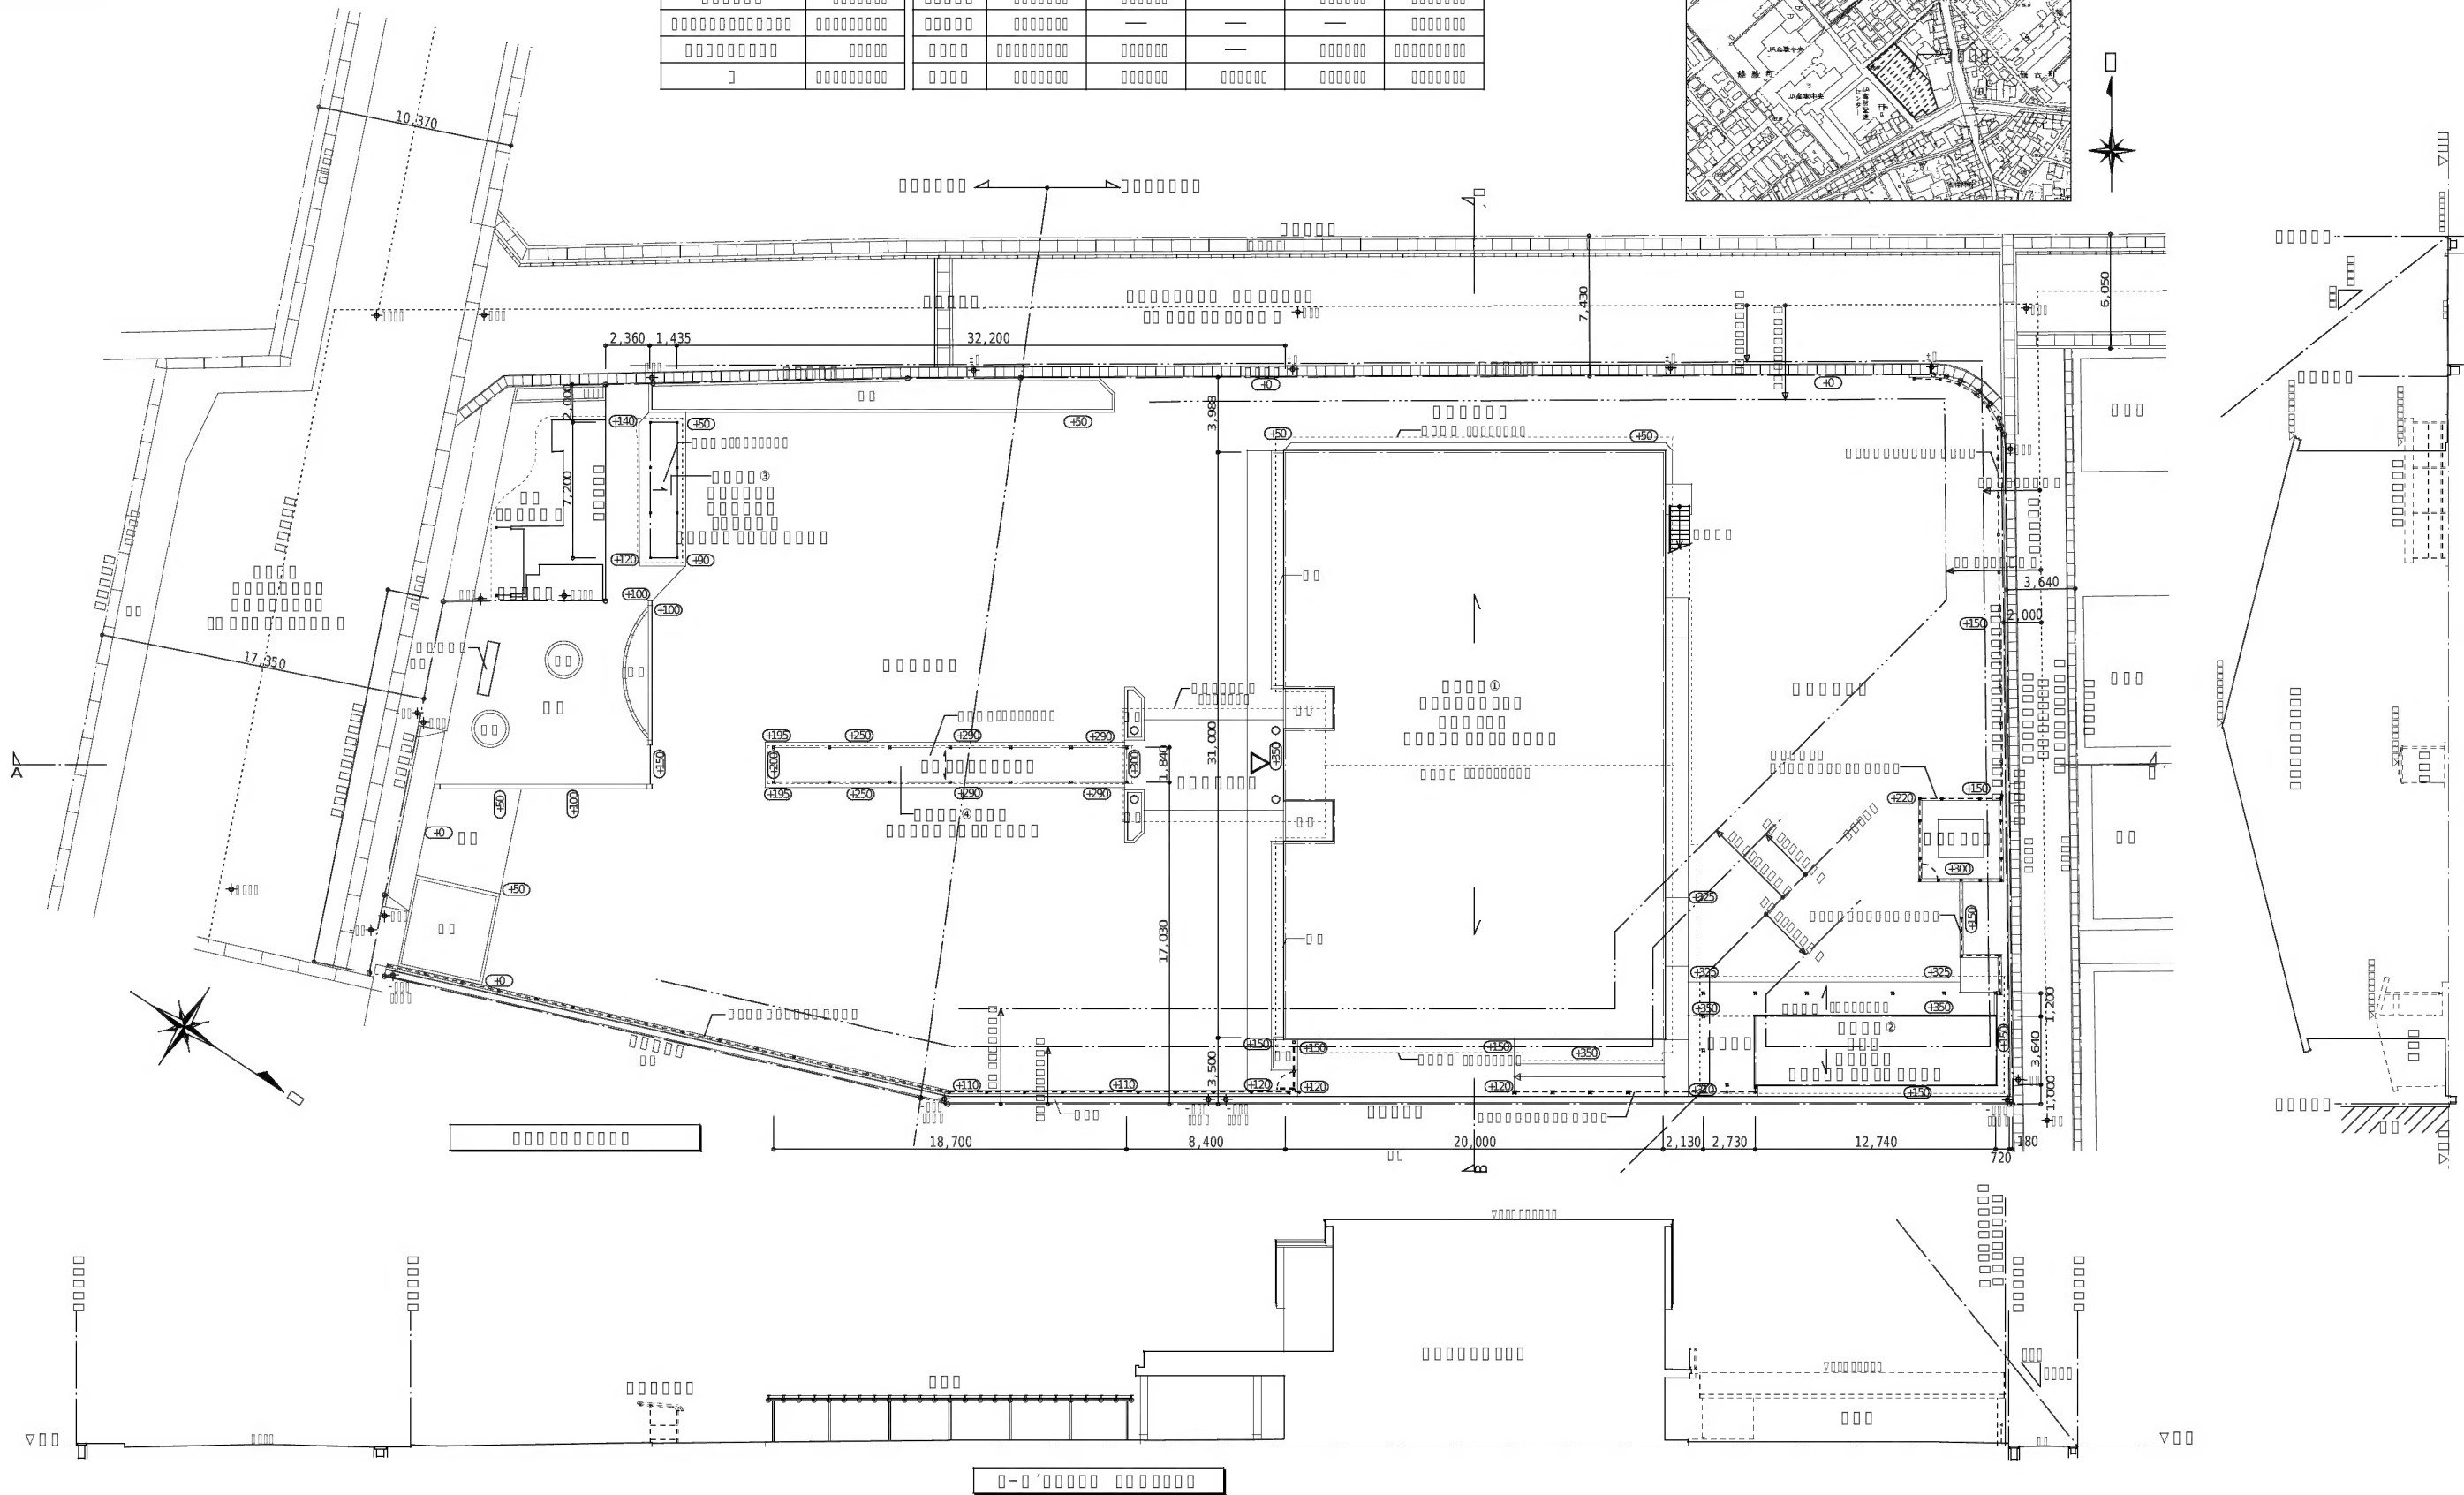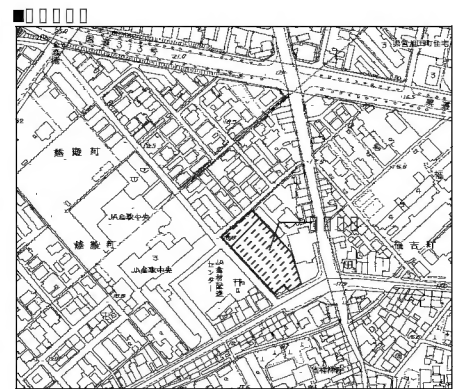


TITLE	NAME	DATE	SCALE			共同企業体名称	A 00—00
(仮称)新倉吉福祉センター建設工事(建築主体)	000	H25.5	00 00 00 00 00 00 00 00	00000 000000000000000000 00000		匠・堂・オオマエ 特定委託業務共同企業体	
				000 000000000000000000 00000		代表者 有限会社 匠建築設計事務所 鳥取県倉吉市八屋215 TEL:0858-26-5672 FAX:0858-26-7799 一級建築士事務所登録 第25-468号 一級建築士登録299969号 村中耕作	

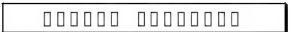


000 00000		
①	$(0.195) \times 1.940$	00000
②	$(0.195 + 0.250) \times 4.930 / 2$	1.097
③	$(0.250 + 0.290) \times 4.475 / 2$	00000
④	$(0.290) \times 20.730$	00000
⑤	$(0.250 + 0.290) \times 4.475 / 2$	00000
⑥	$(0.195 + 0.250) \times 4.930 / 2$	00000
00		0000000
* 00000000000000000000 00000000 000 00 00000000 000 00 000000 → 000 00000		

000000 0000000 0				000000 0000000 0				000000 0000000 0				000000 0000000 0			
000000 0000000 0				000000 0000000 0				000000 0000000 0				000000 0000000 0			
No .	00	00	000	No .	00	00	000	No .	00	00	000	No .	00	00	000
1	11.788	2.444	28.809	10	38.482	5.940	228.583	11	38.635	1.471	56.832	20	35.916	0.180	6.464
2	11.788	2.394	28.22	3	4.308	0.817	3.519	12	64.894	28.605	1856.292	21	34.791	0.180	6.262
				4	30.336	4.032	122.314	13	65.407	0.466	30.479	22	1.141	0.060	0.068
				5	36.462	13.019	474.698	14	65.896	0.622	40.987				
				6	36.462	6.214	226.574	15	66.333	0.999	66.266				
				7	31.135	2.072	64.511	16	66.493	0.926	61.572				
				8	40.390	4.081	164.831	17	66.493	0.880	58.513				
				9	40.390	12.717	513.639	18	66.436	0.387	25.71				
0	57.029			0	1,798.669			19	66.325	30.421	2017.672				
1/ 2	28.514			1/ 2	899.334			0	4,214.323						
000 00000 0			000 000000 0			1/ 2	2,107.161			0	12.794				
000000 0 000000 0				000000 0 000000 0				000 0000000 0 0000000 0				1/ 2	6.397		
000000 0 000000 0								000000 0 000000 0				000	000000000 00000 0		
000 0 0000000 0															

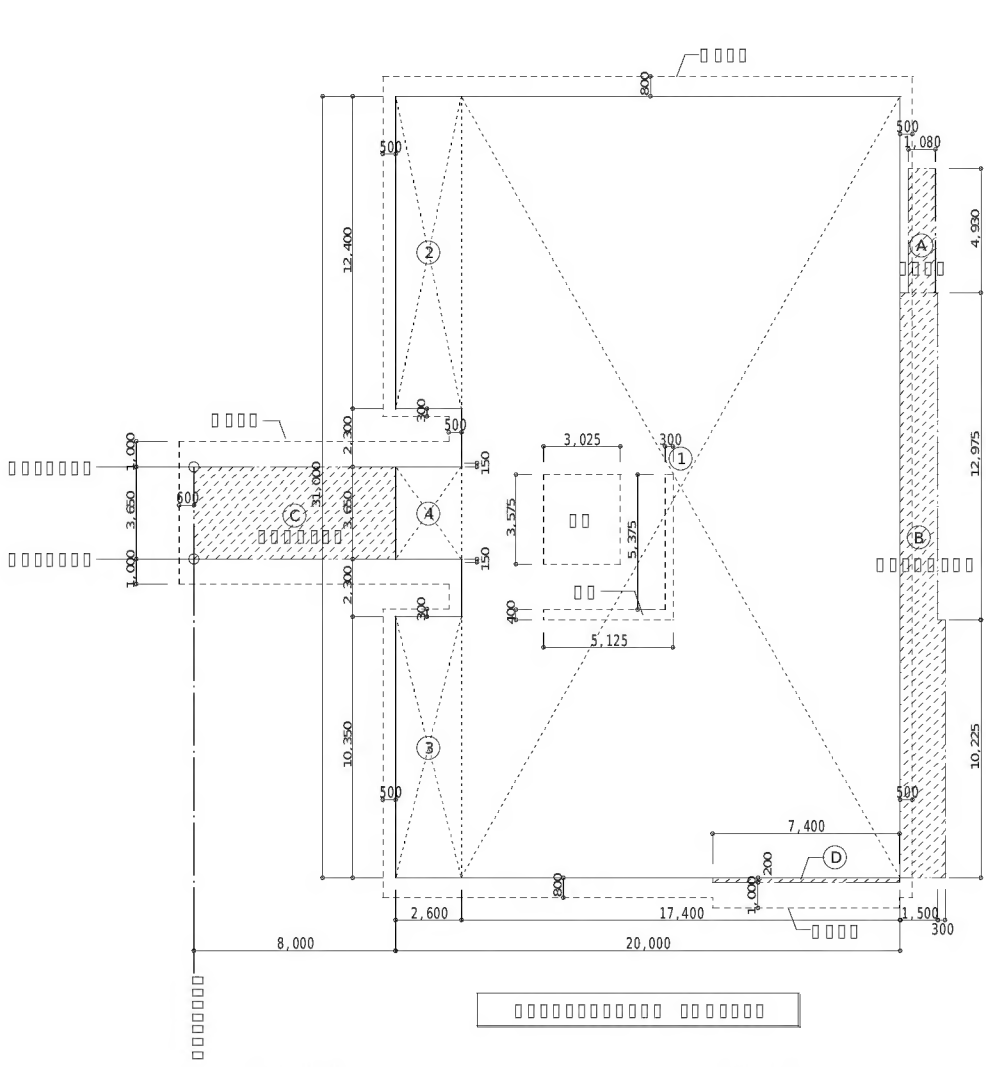


■ 敷地面積 ㎡			
区分	①	17.400 □ 31.000 □	539.40
	②	2.600 □ 12.400 □	32.24
	③	2.600 □ 10.350 □	26.91
	④	2.600 □ 3.650 □	9.49
敷地面積 ㎡			
建物	①	17.400 □ 31.000 □	539.40
	②	2.600 □ 12.400 □	32.24
	③	2.600 □ 10.350 □	26.91
	④	2.600 □ 3.650 □	9.49
	⑤	-3.025 □ 3.575 □	-10.81
	⑥	-0.300 □ 5.375 □	-1.61
	⑦	-5.125 □ 0.400 □	-2.05
建物面積 ㎡			
建物容積 ㎡			

■ 敷地面積 ㎡			
区分	①	1.080 □ 4.930 □	5.31
	②	1.500 □ 12.975 □	19.46
	③	1.800 □ 10.225 □	18.41
	④	8.000 □ 3.650 □	29.20
建物	⑤	7.400 □ 0.200 □	1.48
	⑥	7.400 □ 0.200 □	1.48
建物面積 ㎡			
建物容積 ㎡			

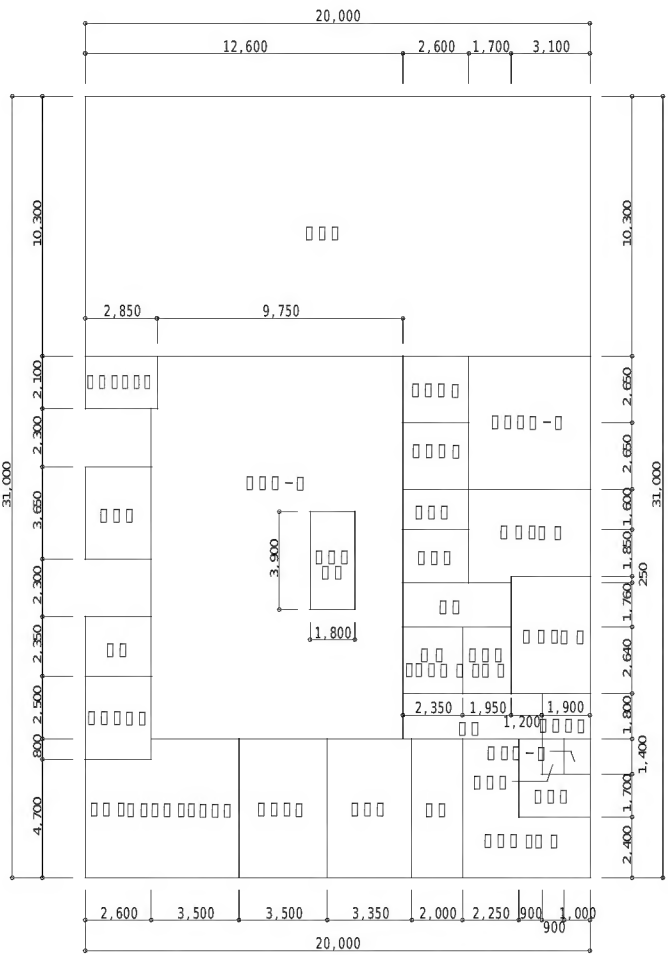

■ 敷地面積 ㎡			
区分	①	17.400 □ 31.000 □	539.40
	②	2.600 □ 12.400 □	32.24
	③	2.600 □ 10.350 □	26.91
	④	2.600 □ 3.650 □	9.49
敷地面積 ㎡			
建物	①	17.400 □ 31.000 □	539.40
	②	2.600 □ 12.400 □	32.24
	③	2.600 □ 10.350 □	26.91
	④	2.600 □ 3.650 □	9.49
	⑤	-3.025 □ 3.575 □	-10.81
	⑥	-0.300 □ 5.375 □	-1.61
	⑦	-5.125 □ 0.400 □	-2.05
建物面積 ㎡			
建物容積 ㎡			

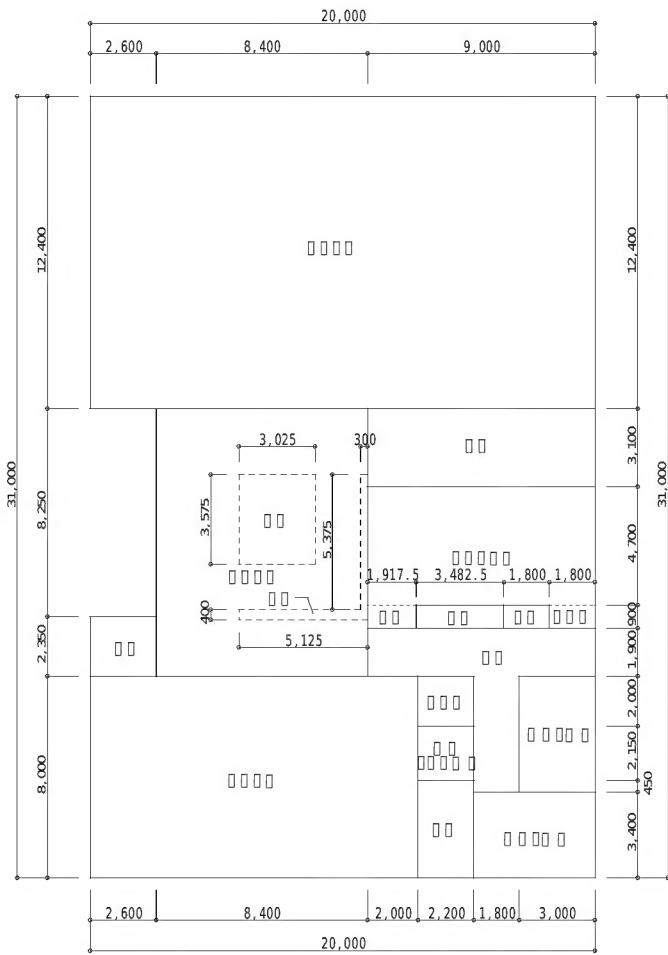

■ 敷地面積 ㎡			
区分	①	17.400 □ 31.000 □	539.40
	②	2.600 □ 12.400 □	32.24
	③	2.600 □ 10.350 □	26.91
	④	2.600 □ 3.650 □	9.49
敷地面積 ㎡			
建物	①	17.400 □ 31.000 □	539.40
	②	2.600 □ 12.400 □	32.24
	③	2.600 □ 10.350 □	26.91
	④	2.600 □ 3.650 □	9.49
	⑤	-3.025 □ 3.575 □	-10.81
	⑥	-0.300 □ 5.375 □	-1.61
	⑦	-5.125 □ 0.400 □	-2.05
建物面積 ㎡			
建物容積 ㎡			



TITLE
(仮称)新倉吉福祉センター建設工事(建築主体)


NAME
1階平面図

DATE
H25.5



SCALE
A2 1/100
A3 1/150

代表設計者 (一級建築士登録299969号) 村中耕作
担当者 (一級建築士登録188552号) 大前拓也


共同企業体名称
匠・堂・オオマエ 特定委託業務共同企業体
代表者 有限会社 匠建築設計事務所 鳥取県倉吉市八屋215 TEL:0858-26-5672 FAX:0858-26-7799
一級建築士事務所登録 第25-468号 一級建築士登録299969号 村中耕作

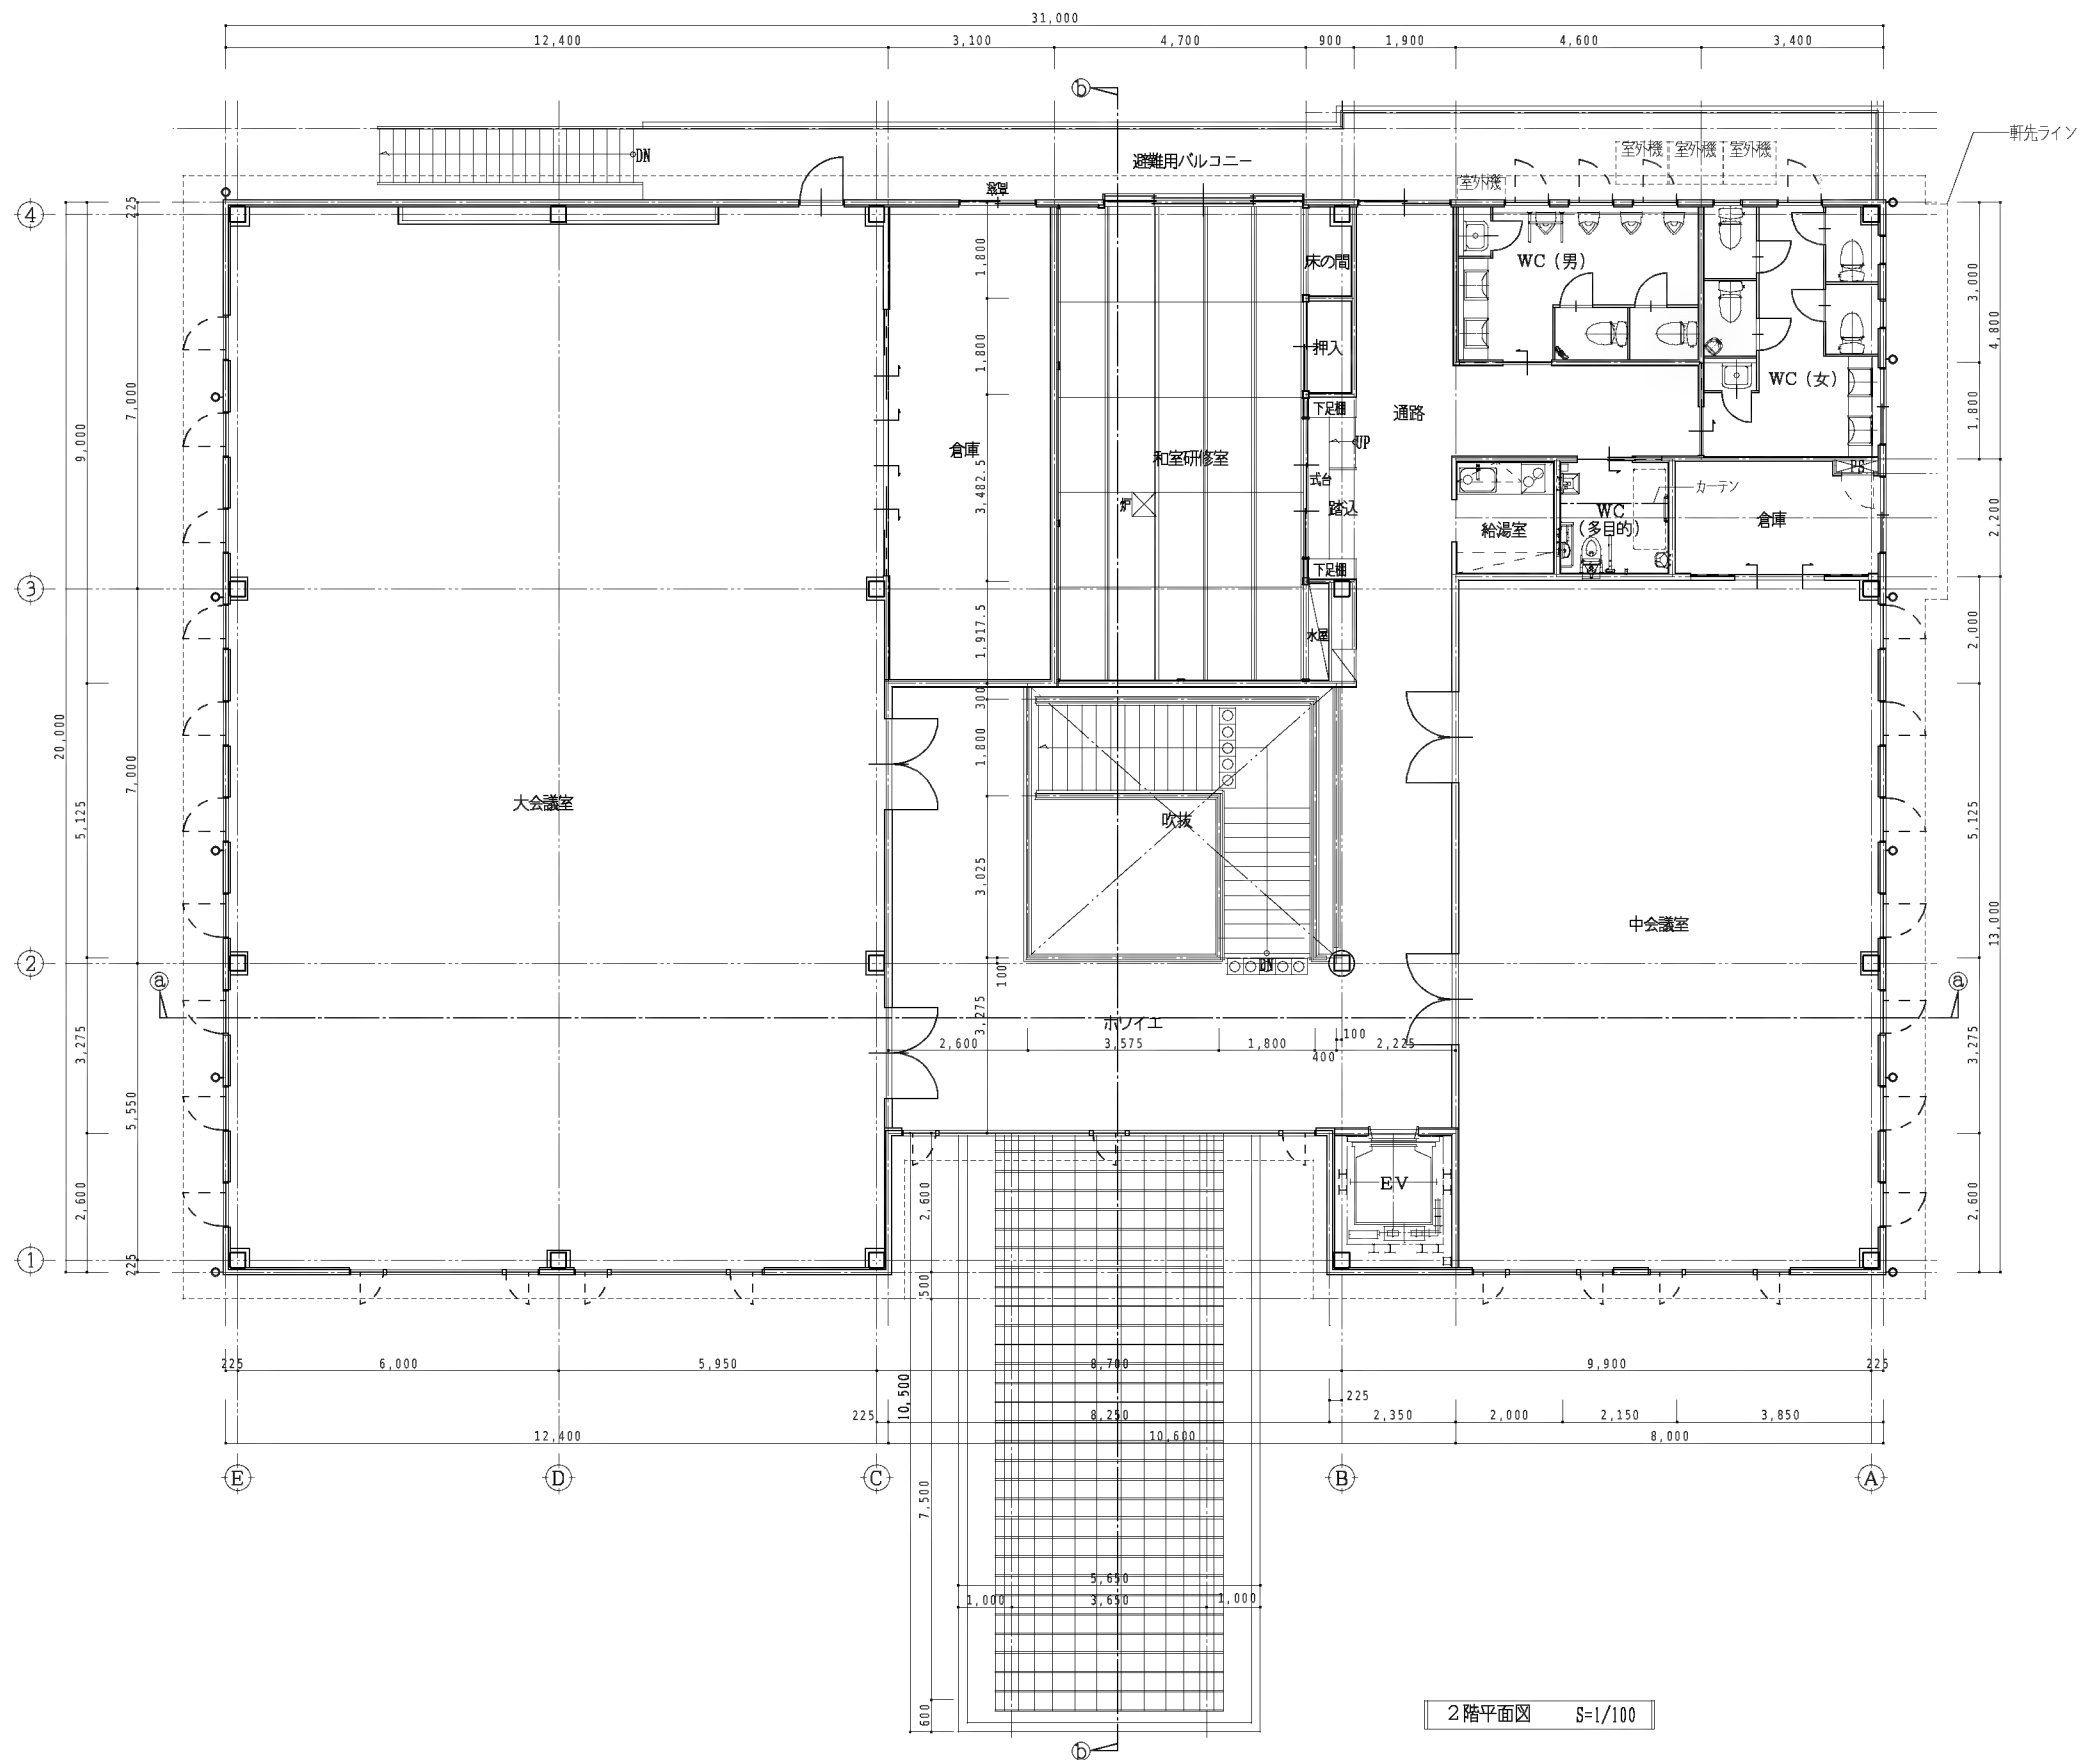

<div>TITLE</div> <div>(仮称)新倉吉福祉センター建設工事(建築主体)</div>	<div>NAME</div> <div>2階平面図</div>	<div>DATE</div> <div>H25.5</div>	<div>SCALE</div> <div>A2 1/100</div> <div>A3 1/150</div>	<div>代表設計者 (一級建築士登録299969号) 村中耕作</div> <div>担当者 (一級建築士登録188552号) 大前拓也</div>	<div></div> <div></div>	<div>共同企業体名称</div> <div>匠・堂・オオマエ 特定委託業務共同企業体</div> <div>代表者 有限会社 匠建築設計事務所 鳥取県倉吉市八屋215 TEL:0858-26-5672 FAX:0858-26-7799</div> <div>一級建築士事務所登録 第25-468号 一級建築士登録299969号 村中耕作</div>	<div>12</div> <div>A</div> <div>47</div>
---	----------------------------------	----------------------------------	--	---	-------------------------	--	--

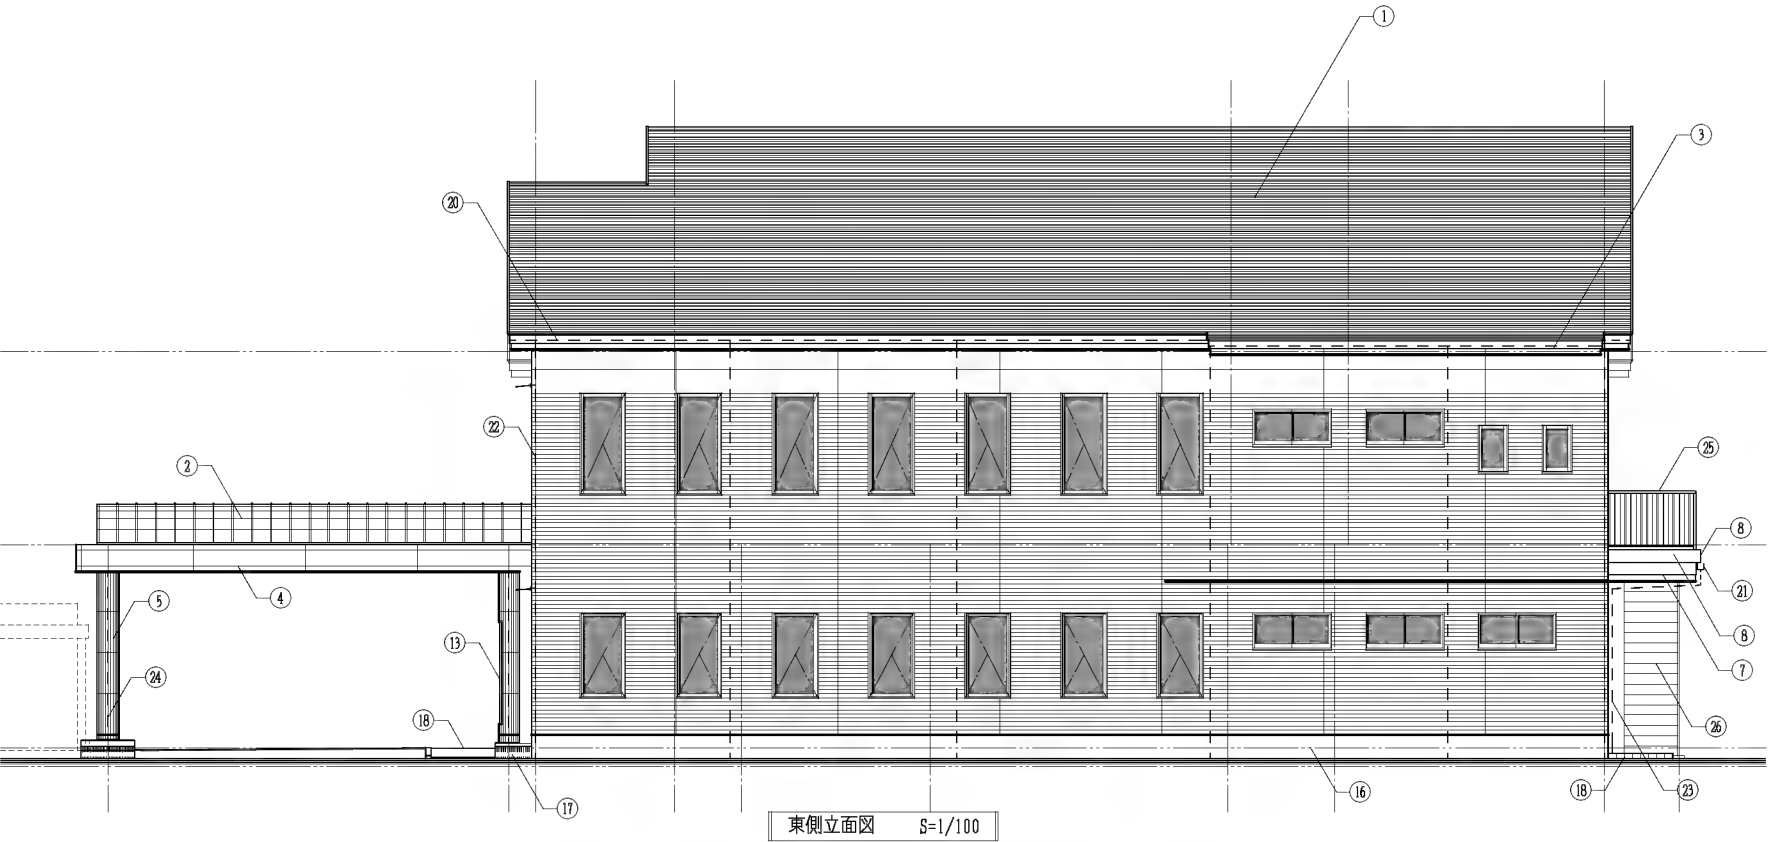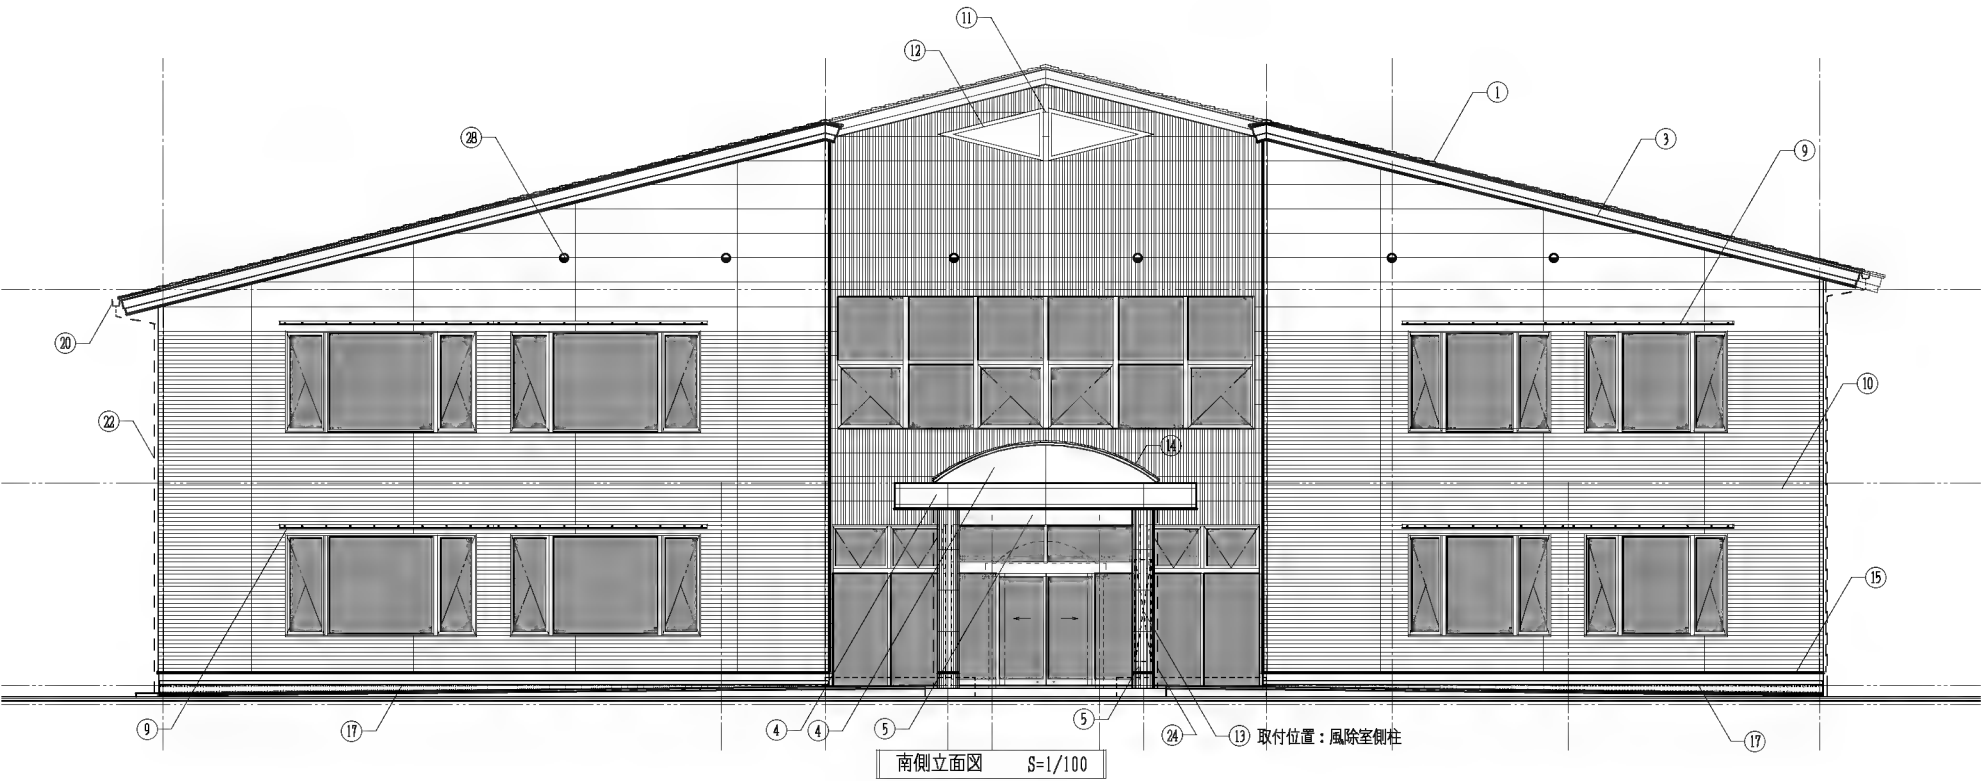

凡 例	
①	屋根：ｶﾞｰｸﾞﾙ鋼板0.5ｾﾞﾞ段葺、雪止めｱｸﾞﾙ(溶融亜鉛メッキ)下部2段 ｶﾞﾘﾌﾞﾌﾞﾌﾞ44ｾﾞﾞ裏張、ｶﾞﾘﾌﾞﾌﾞﾌﾞ1.0ｾﾞﾞ
②	屋根：ｶﾞｰｸﾞﾙ鋼板0.5ｾﾞﾞ立平Tｶﾞ合葺(ｱｰﾙ工法)、雪止金物2段 ｶﾞﾘﾌﾞﾌﾞﾌﾞ44ｾﾞﾞ裏張、ｶﾞﾘﾌﾞﾌﾞﾌﾞ1.0ｾﾞﾞ
③	破風板：ｶﾞｰｸﾞﾙ鋼板0.8ｾﾞﾞﾊﾞ秘加工、耐水PBAｰﾄﾞ12.5ｾﾞﾞ裏張
④	幕板・笠木・ｱｰﾙ壁：7ﾊﾞ鋼板ﾊﾞ秘1.5ｾﾞﾞ、焼付塗装(ｸﾞﾗｲﾄ吹付)
⑤	柱型・下り壁：7ﾊﾞ鋼板ﾊﾞ秘1.5ｾﾞﾞ、焼付塗装(ｸﾞﾗｲﾄ吹付)
⑥	幕板：押出し成形板(ｺｰﾄ共)、DP塗、240ｸﾞﾗ
⑦	幕板：押出し成形板(ｺｰﾄ共)、DP塗、240+150ｸﾞﾗ
⑧	特殊機能性防水材、ﾎﾞﾙ下地
⑨	7ﾊﾞ庇、出300、外部ｱﾌﾞ止方式
⑩	外壁：防火ﾃﾞｲﾝｸﾞ16ｾﾞﾞ張、通気金具工法、透湿防水ｼｰﾄ0.2ｾﾞﾞ張
⑪	壁見切縁：SUS304、HL1.5ｾﾞﾞ曲げ加工
⑫	ﾊﾞﾝｸﾞﾙ、ｸﾞﾙ受角ﾊﾞｲﾌﾞ：SUS304、HL16+16+1.5ｾﾞﾞ
⑬	施設名看板(上下取付金物-SUS304、HL2ｾﾞﾞ曲げ加工)
⑭	雨押え：ｶﾞｰｸﾞﾙ鋼板0.5ｾﾞﾞ、木下地30+90
⑮	土台木切：ｶﾞｰｸﾞﾙ鋼板0.4ｾﾞﾞ
⑯	基礎立上り部：化粧型枠ｺﾝｸﾞﾘｰﾄ打放し仕上
⑰	化粧型枠ｺﾝｸﾞﾘｰﾄ打放し小叩き仕上
⑱	床：磁器質150角ｸﾞﾙ張
⑲	犬走り：ｺﾝｸﾞﾘｰﾄこて押え
⑳	軒樋：ｶﾞｰﾙﾋﾞ複合樹脂製V200、吊金物ｽﾃｰﾝｽ製
㉑	軒樋：ｶﾞｰﾙﾋﾞ複合樹脂製W120、吊金物ｽﾃｰﾝｽ製
㉒	縦樋：ｶﾞｰVU75、掴金物：ｽﾃｰﾝｽ製
㉓	縦樋：ｶﾞｰVU50、掴金物：ｽﾃｰﾝｽ製
㉔	玄関ｶﾞｰ縦樋：ｶﾞｰｽﾃｰﾝｽφ60、掴金物：ｽﾃｰﾝｽ製
㉕	手すり：溶融亜鉛メッキ仕上げの上、ｶﾞﾘｸﾞﾙ樹脂塗料塗、上部φ42.7+2.0、下部φ34.0+2.0、脚口-35+35+2φ1200、手すり子φ13φ100
㉖	階段(蹴上面・裏側)：PL-4.5ｾﾞﾞ曲げ加工、ｶﾞﾘｸﾞﾙ樹脂塗料塗
㉗	階段ｸﾞﾗｯﾁ：PL-16+270、ｶﾞﾘｸﾞﾙ樹脂塗料塗
㉘	小屋裏換気口：ｽﾃｰﾝｽ製丸型防風板付、ｸﾞﾗφ150(防火ｸﾞﾗｯﾌﾞ、SUS防虫網付)

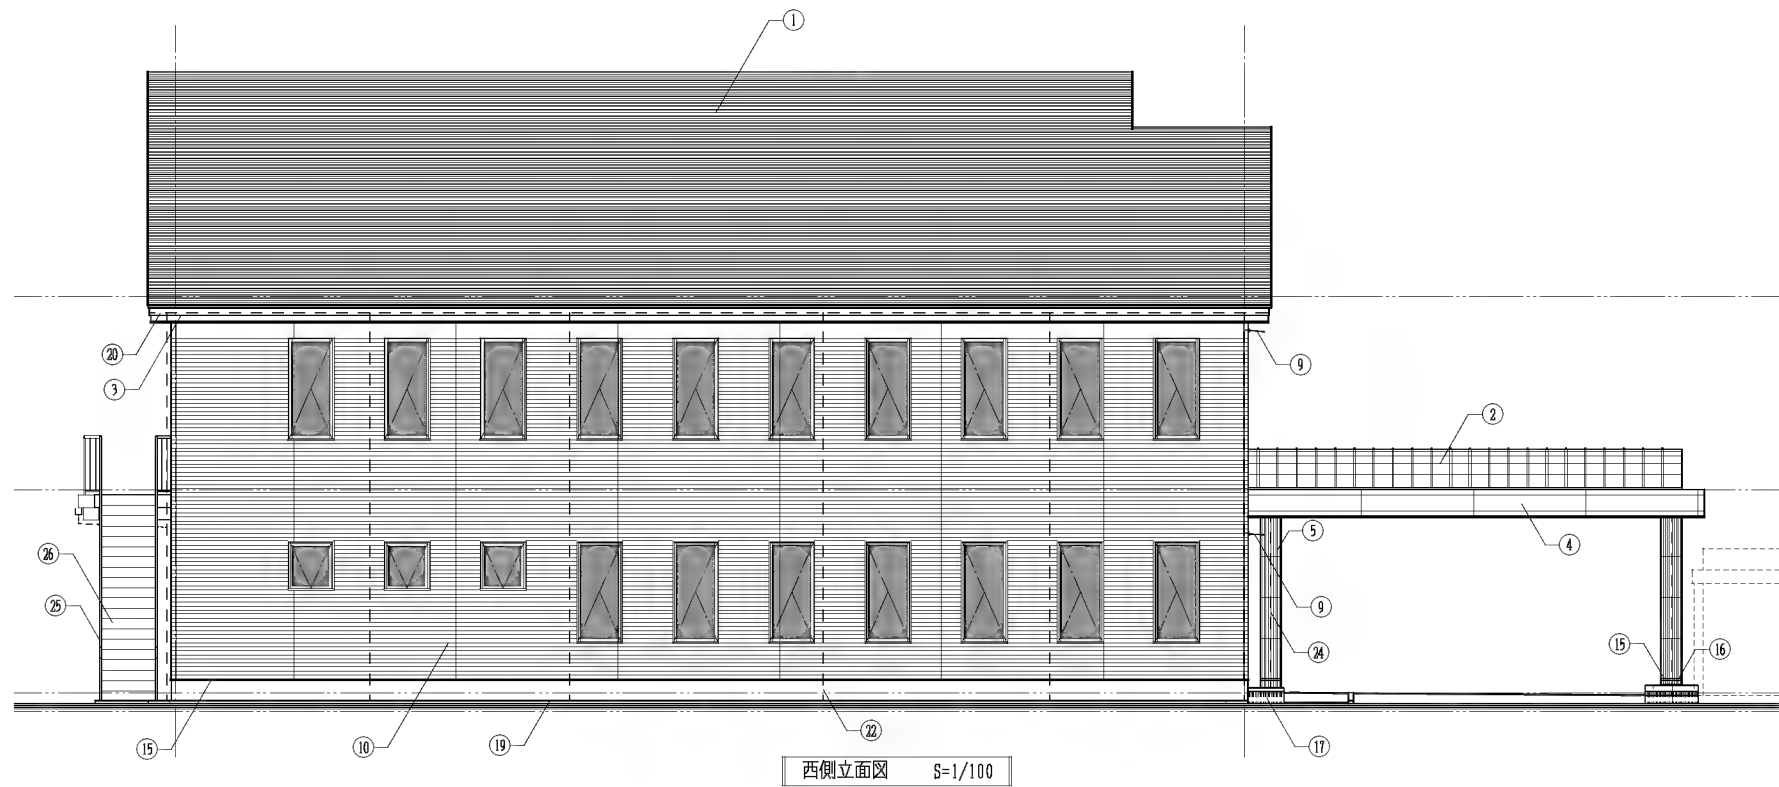

凡 例	
①	屋根：ｶﾞｰｸﾞ鋼板0.5ｾﾞﾞ段葺、雪止めｱｸﾞﾙ(溶融亜鉛ﾒｯｷ)下部2段 ｶﾞﾘﾌﾞﾌﾌｵｰ44ｾﾞﾞ裏張、ｶﾞﾘﾌﾞﾙｰﾌｻﾞｸﾞ 1.0ｾﾞﾞ
②	屋根：ｶﾞｰｸﾞ鋼板0.5ｾﾞﾞ立平工ｶﾞ合葺(ｱｰﾙ工法)、雪止金物2段 ｶﾞﾘﾌﾞﾌﾌｵｰ44ｾﾞﾞ裏張、ｶﾞﾘﾌﾞﾙｰﾌｻﾞｸﾞ 1.0ｾﾞﾞ
③	破風板：ｶﾞｰｸﾞ鋼板0.8ｾﾞﾞﾊﾞﾙ加工、耐水PBAｰﾄﾞ 12.5ｾﾞﾞ裏張
④	幕板・笠木・ｱｰﾙ壁：7ﾊﾞ鋼板ﾊﾞﾙ 1.5ｾﾞﾞ、焼付塗装(ｸﾞﾗｲﾄ吹付)
⑤	柱型・下り壁：7ﾊﾞ鋼板ﾊﾞﾙ 1.5ｾﾞﾞ、焼付塗装(ｸﾞﾗｲﾄ吹付)
⑥	幕板：押出し成形板(ｺｰﾅｰ共)、DP塗、240ｸﾞﾗ
⑦	幕板：押出し成形板(ｺｰﾅｰ共)、DP塗、240+150ｸﾞﾗ
⑧	特殊機能性防水材、ﾃﾙﾌﾙ下地
⑨	7ﾊﾞ庇、出300、外部ｱﾌﾞ止方式
⑩	外壁：防火ﾃﾞｲｸﾞ 16ｾﾞﾞ張、通気金具工法、透湿防水ｼｰﾄ0.2ｾﾞﾞ張
⑪	壁見切縁：SUS304、HL1.5ｾﾞﾞ曲げ加工
⑫	ﾊﾞﾝｸﾞ ｸﾞﾙ受角ﾊﾞｲﾌﾞ：SUS304、HL16*16*1.5ｾﾞﾞ
⑬	施設名看板(上下取付金物-SUS304、HL2ｾﾞﾞ曲げ加工)
⑭	雨押え：ｶﾞｰｸﾞ鋼板0.5ｾﾞﾞ、木下地30*90
⑮	土台木切：ｶﾞｰｸﾞ鋼板0.4ｾﾞﾞ
⑯	基礎立上り部：化粧型枠ｺﾝｸﾞﾘｰﾄ打放し仕上
⑰	化粧型枠ｺﾝｸﾞﾘｰﾄ打放し小叩き仕上
⑱	床：磁器質150角ｸﾞﾙ張
⑲	犬走り：ｺﾝｸﾞﾘｰﾄこて押え
㉑	軒樋：ｶﾞｰﾙﾋﾞ複合樹脂製V200、吊金物ｽﾃｰﾝｽ製
㉒	軒樋：ｶﾞｰﾙﾋﾞ複合樹脂製W120、吊金物ｽﾃｰﾝｽ製
㉓	縦樋：ｶﾞｰ-VU75、掘金物：ｽﾃｰﾝｽ製
㉔	縦樋：ｶﾞｰ-VU50、掘金物：ｽﾃｰﾝｽ製
㉕	玄関ｶﾞｰ縦樋：ｶﾞｰｽﾃｰﾝｽφ60、掘金物：ｽﾃｰﾝｽ製
㉖	手すり：溶融亜鉛ﾒｯｷ仕上げの上、ｶﾞﾘｸﾞﾙ樹脂塗料塗、上部φ42.7*2.0、下部φ34.0*2.0、脚口-35*35*2φ1200、手すり子φ13φ100
㉗	階段(蹴上面・裏側)：PL-4.5ｾﾞﾞ曲げ加工、ｶﾞﾘｸﾞﾙ樹脂塗料塗
㉘	階段ｸﾞﾗ術：PL-16*270、ｶﾞﾘｸﾞﾙ樹脂塗料塗
㉙	小屋裏換気口：ｽﾃｰﾝｽ製丸型防風板付、ｸﾞﾗφ150(防火ｸﾞﾗｰ、SUS防虫網付)

TITLE
(仮称)新倉吉福祉センター建設工事(建築主体)

NAME
立面図(2)


DATE
H25.5

SCALE
A2 1/100
A3 1/150


代表設計者 (一級建築士登録299969号) 村中耕作

担当者 (一級建築士登録188552号) 大前拓也

共同企業体名称
匠・堂・オオマエ 特定委託業務共同企業体
代表者 有限会社 匠建築設計事務所 鳥取県倉吉市八屋215 TEL:0858-26-5672 FAX:0858-26-7799
一級建築士事務所登録 第25-468号 一級建築士登録299969号 村中耕作

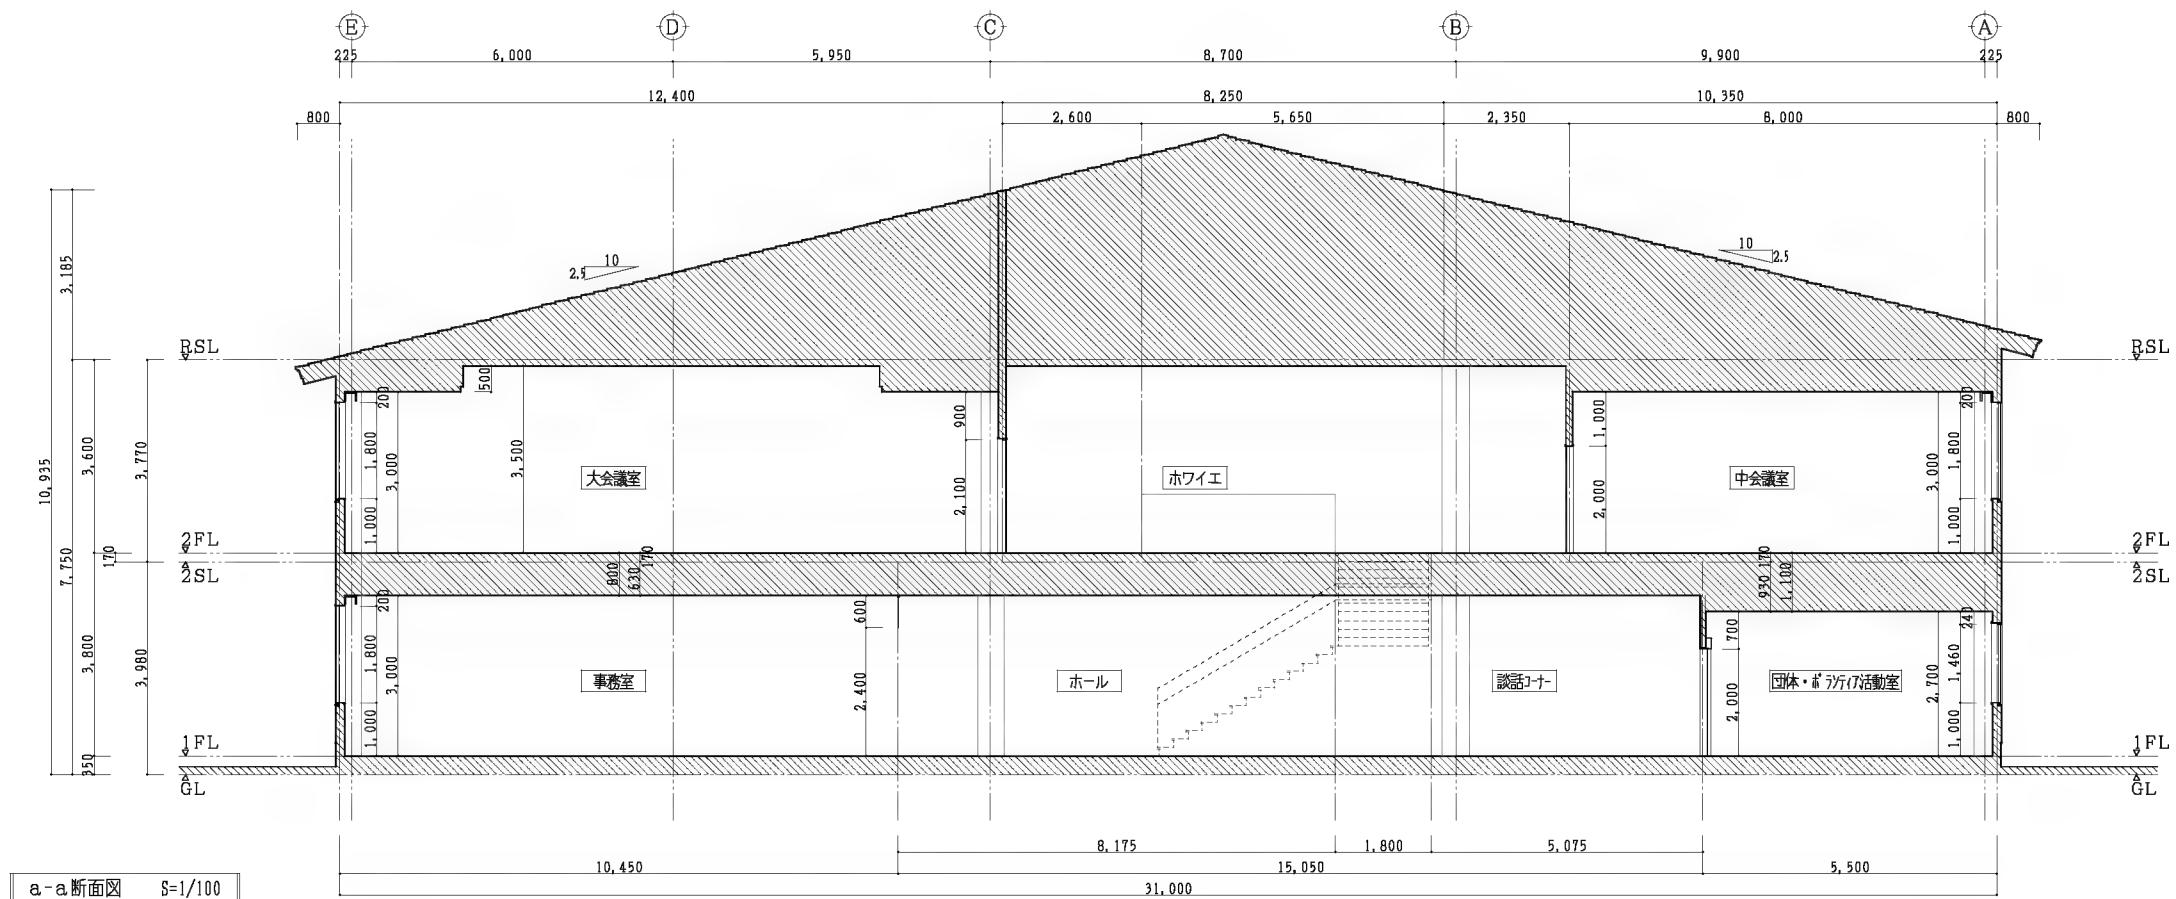


a-a断面図 S=1/100

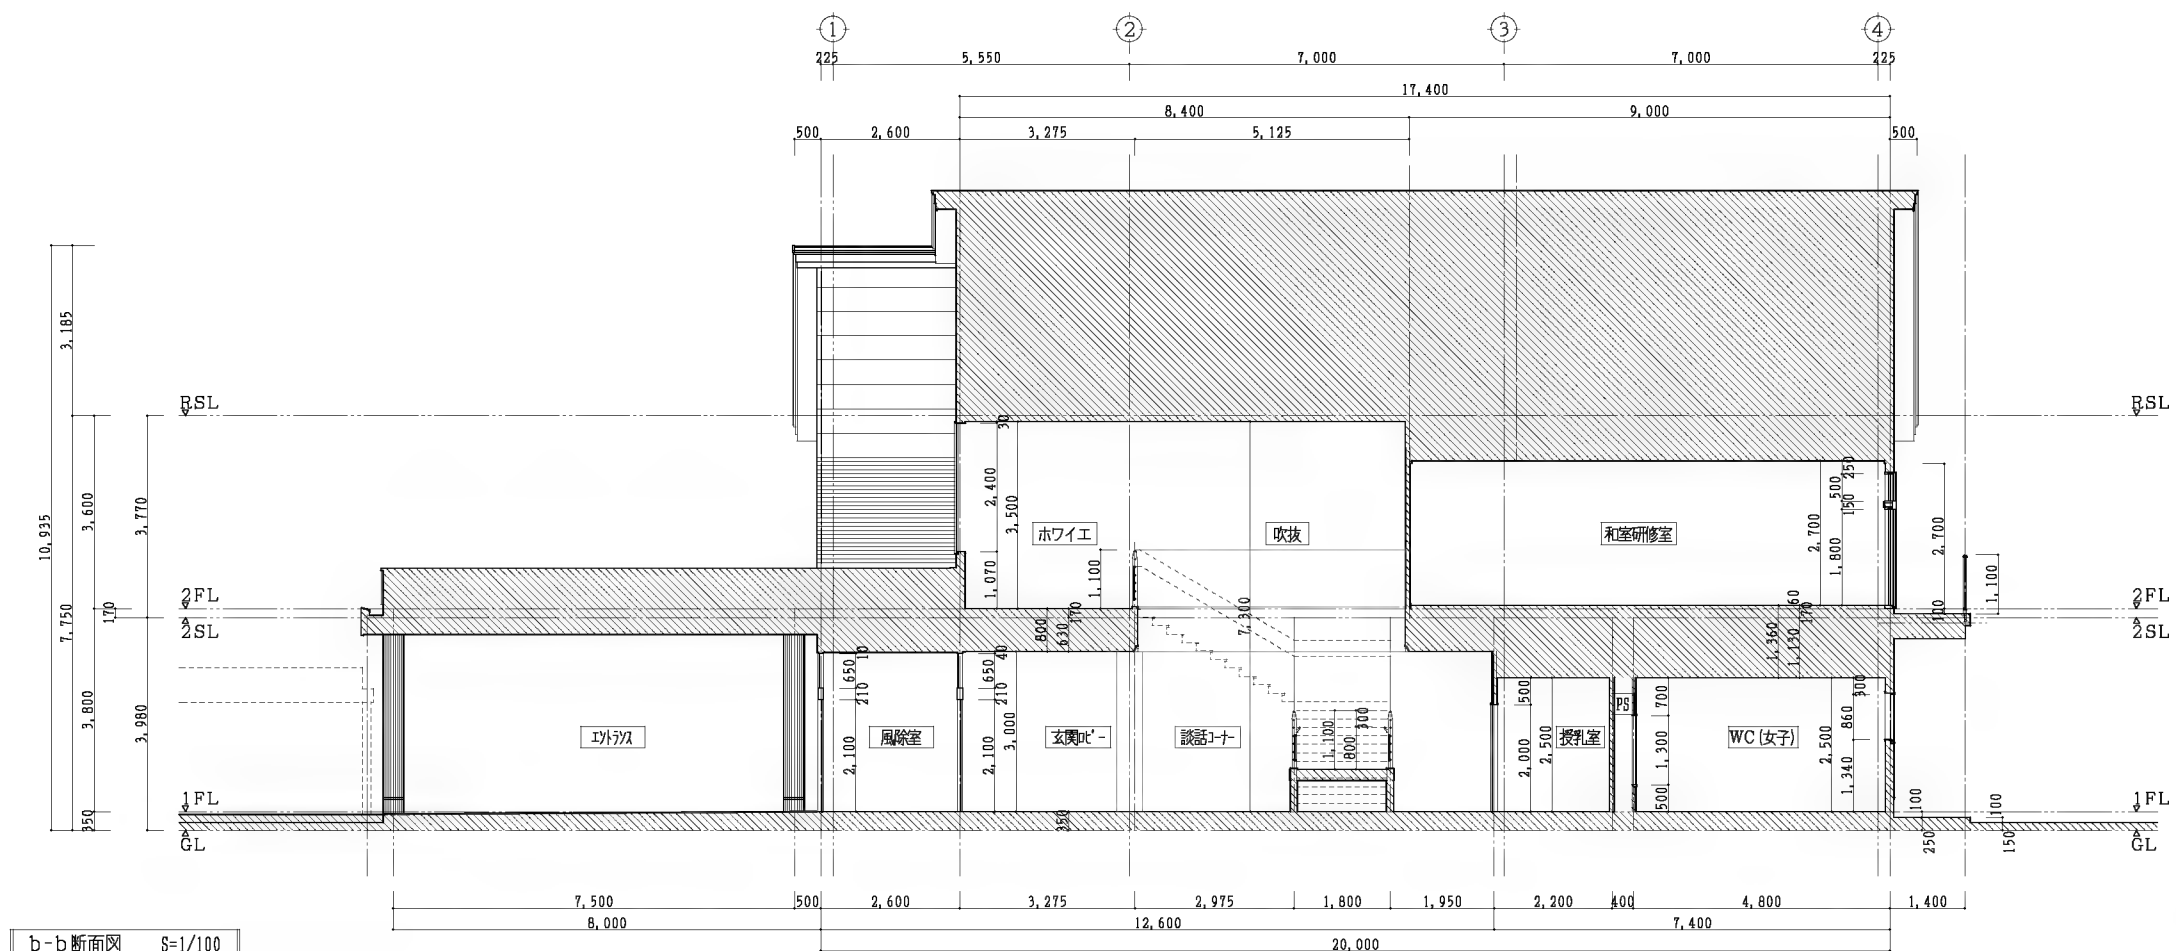


b-b断面図 S=1/100


TITLE	NAME	DATE	SCALE	代表設計者 (一級建築士登録299969号) 村中耕作	共同企業体名称	15A47
(仮称) 新倉吉福祉センター建設工事 (建築主体)	断面図	H25. 5	A2 1/100 A3 1/150	担当者 (一級建築士登録188552号) 大前拓也	匠・堂・オオマエ 特定委託業務共同企業体	
					代表者 有限会社 匠建築設計事務所 鳥取県倉吉市八屋215 TEL:0858-26-5672 FAX:0858-26-7799 一級建築士事務所登録 第25-468号 一級建築士登録299969号 村中耕作	

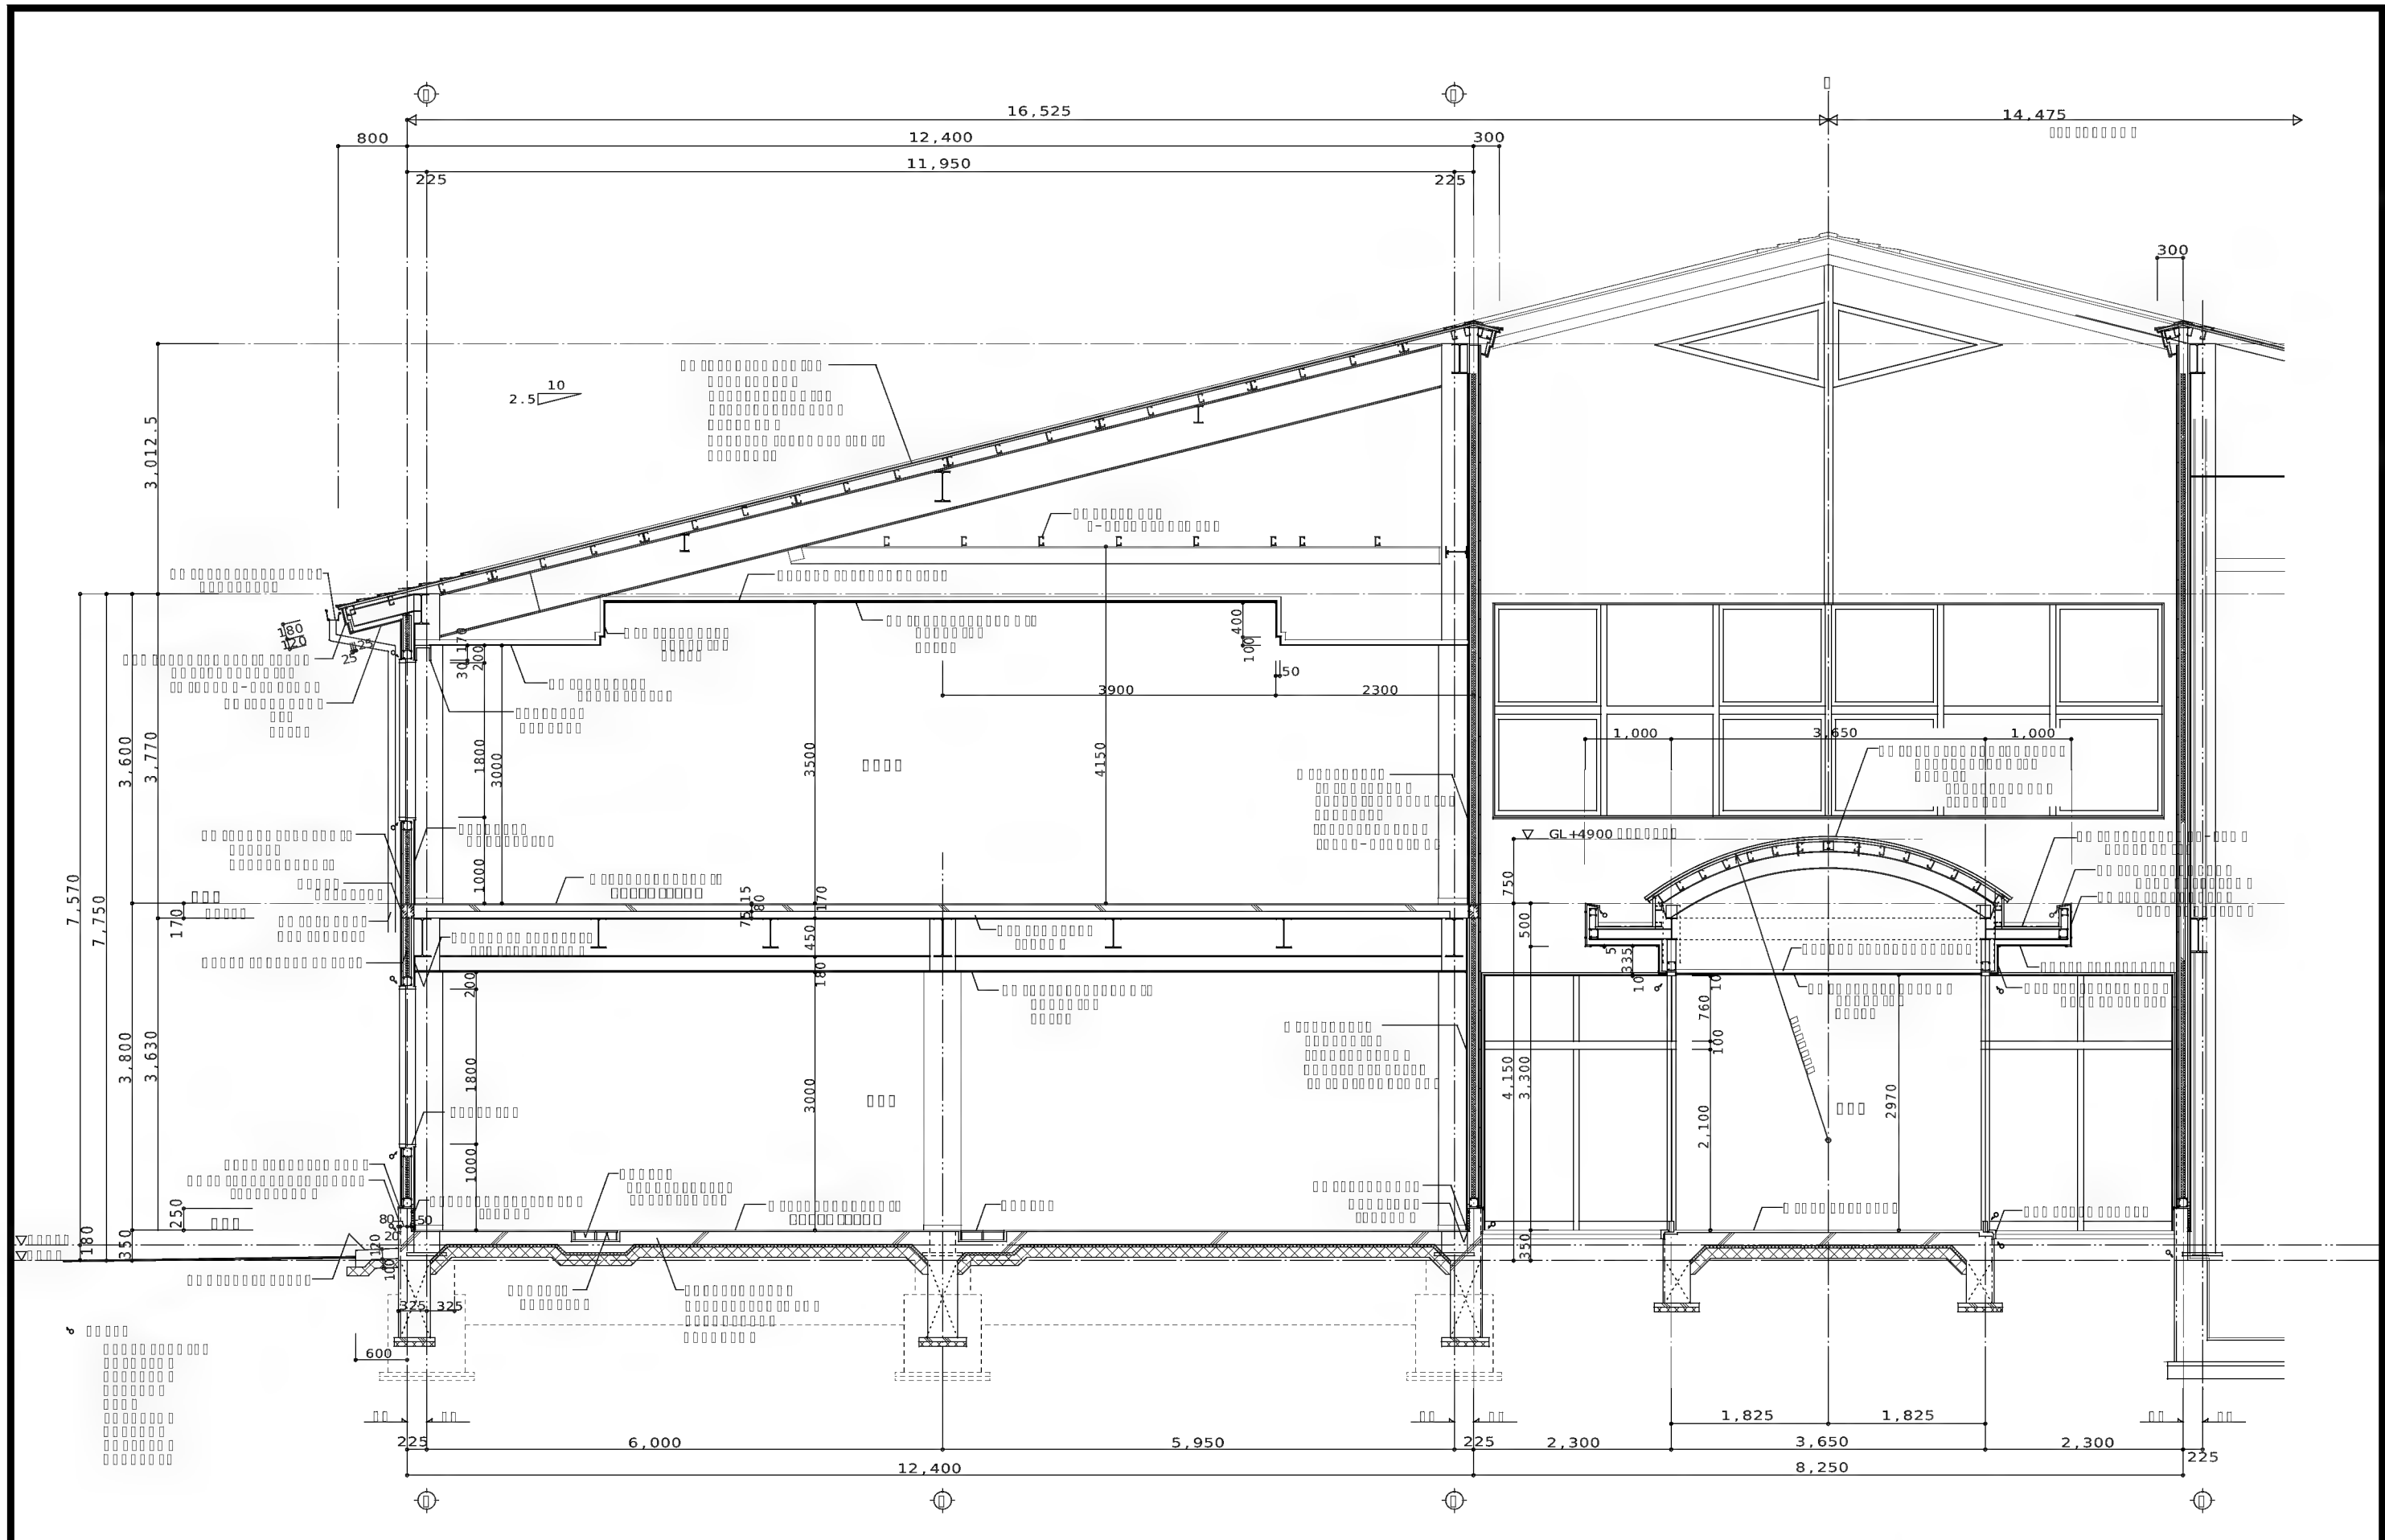


<div>TITLE</div> <div>(仮称)新倉吉福祉センター建設工事(建築主体)</div>	<div>NAME</div> <div>〇〇〇〇〇〇〇〇</div>	<div>DATE</div> <div>H25.5</div>	<div>SCALE</div> <div>〇〇 〇〇 〇〇 〇〇 〇〇 〇〇</div>	<div>〇〇〇〇 〇〇〇〇〇〇〇〇〇〇〇〇 〇〇〇〇〇 〇〇〇 〇〇〇〇〇〇〇〇〇〇〇〇〇〇 〇〇〇〇〇</div>	<div>共同企業体名称</div> <div>匠・堂・オオマエ 特定委託業務共同企業体</div> <div>代表者 有限会社 匠建築設計事務所 鳥取県倉吉市八屋215 TEL:0858-26-5672 FAX:0858-26-7799 一級建築士事務所登録 第25-468号 一級建築士登録299969号 村中耕作</div>	<div>16^A-47</div>
---	-------------------------------------	----------------------------------	---	---	---	------------------------------

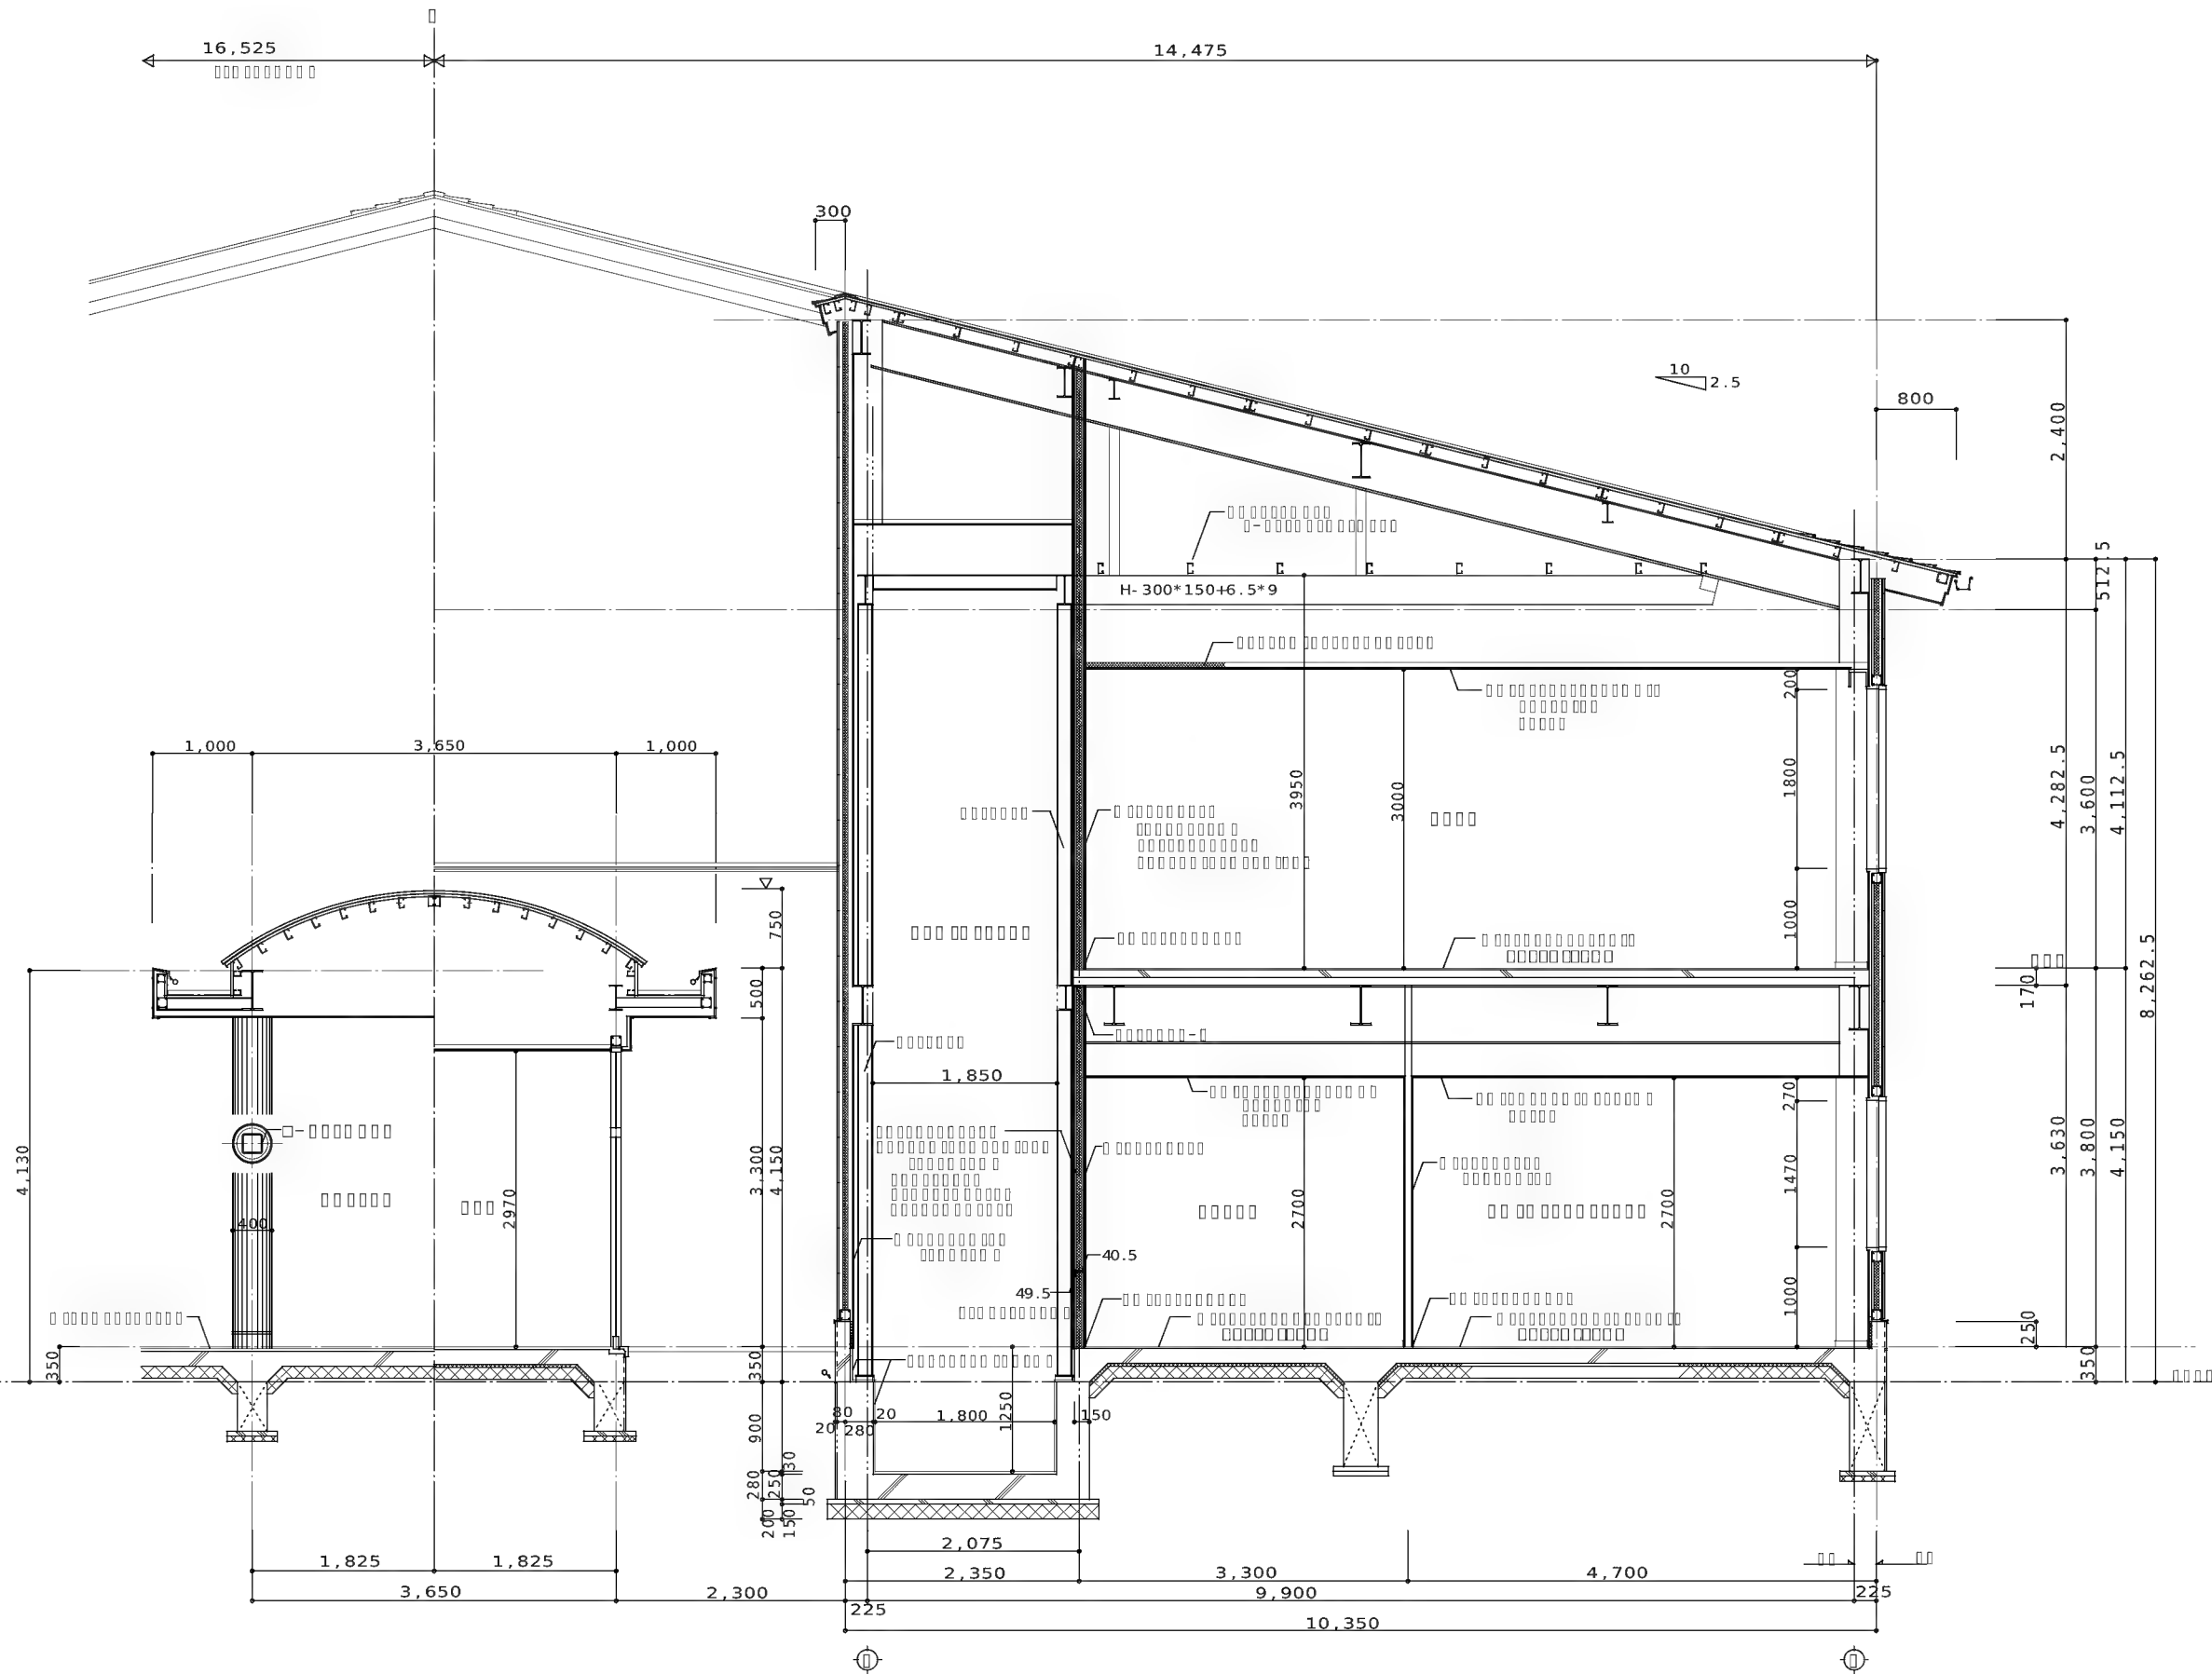


TITLE	NAME	DATE	SCALE	共同企業体名称		代表者	共同企業体名称
(仮称)新倉吉福祉センター建設工事(建築主体)	〇〇〇〇〇〇〇〇	H25.5	〇〇 〇〇 〇〇 〇〇 〇〇 〇〇	〇〇〇〇 〇〇〇〇〇〇〇〇〇〇〇〇 〇〇〇〇		有限会社 匠建築設計事務所 鳥取県倉吉市八屋215 TEL:0858-26-5672 FAX:0858-26-7799	匠・堂・オオマエ 特定委託業務共同企業体
				〇〇〇 〇〇〇〇〇〇〇〇〇〇〇〇 〇〇〇〇		一級建築士事務所登録 第25-468号 一級建築士登録299969号 村中耕作	

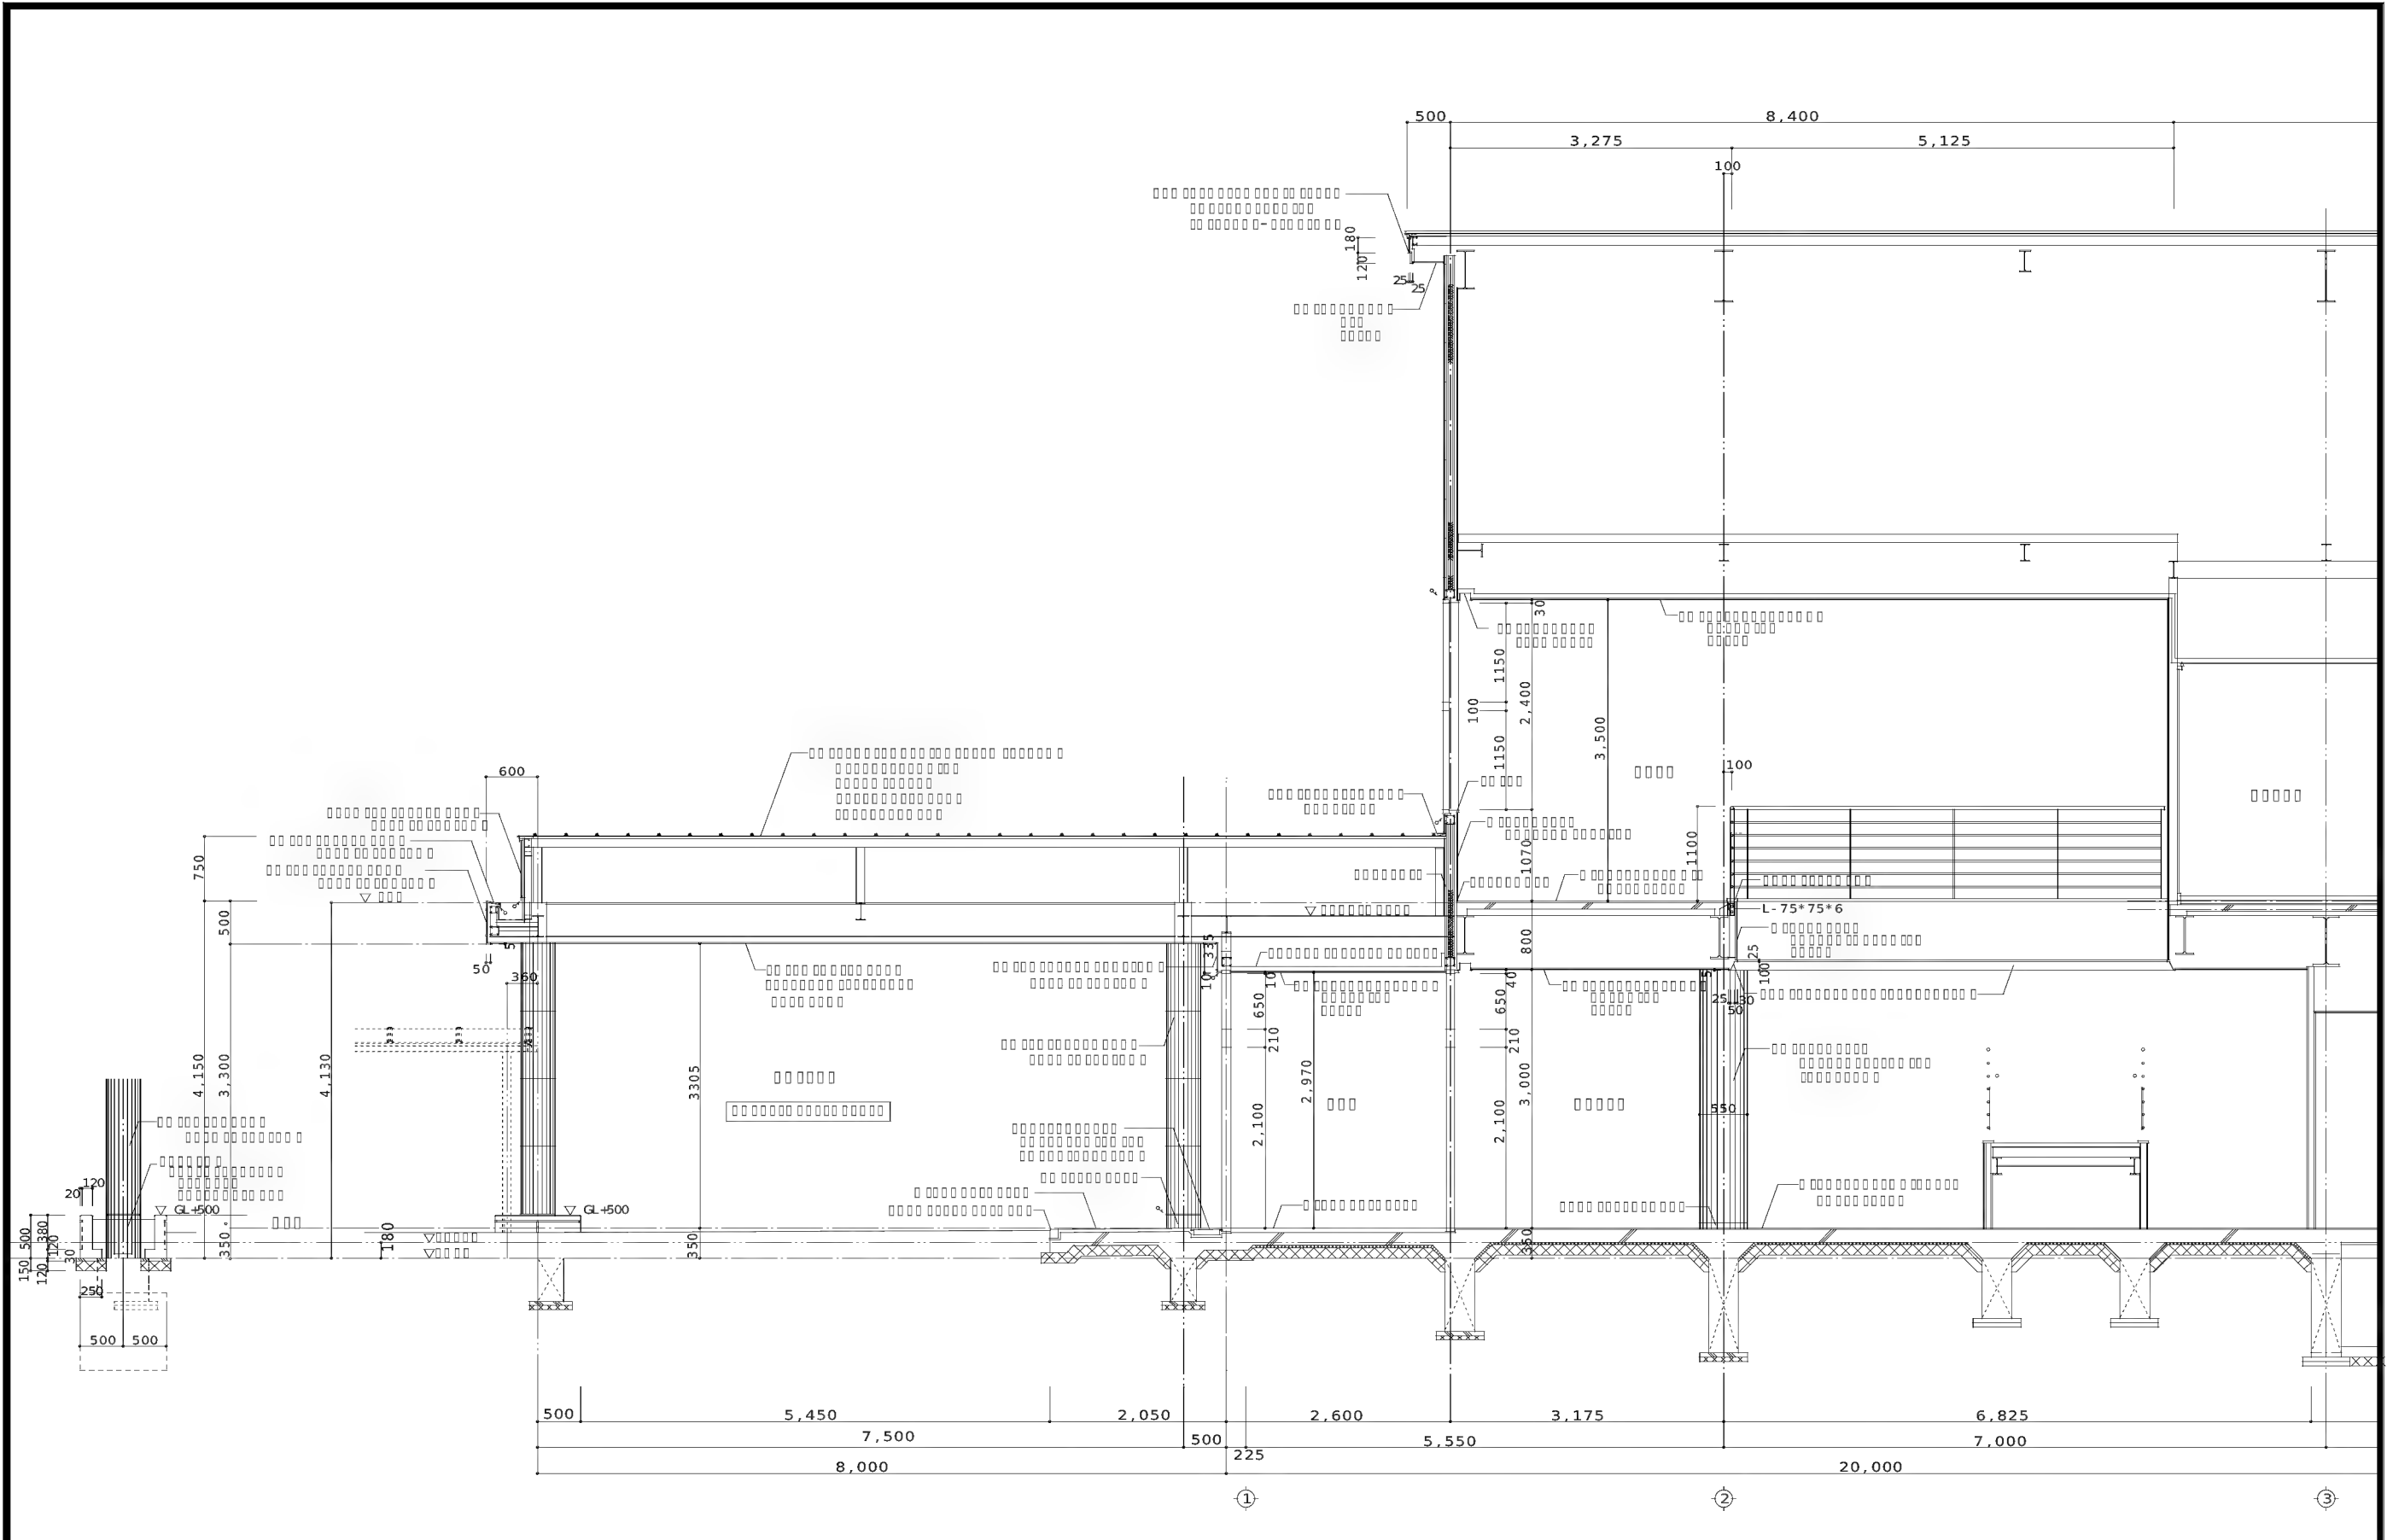


<p>TITLE</p> <p>(仮称)新倉吉福祉センター建設工事(建築主体)</p>	<p>NAME</p> <p>〇〇〇〇〇〇〇〇</p>	<p>DATE</p> <p>H25.5</p>	<p>SCALE</p> <p>〇〇 〇〇 〇〇 〇〇 〇〇 〇〇</p>	<p>〇〇〇〇 〇〇〇〇〇〇〇〇〇〇〇〇 〇〇〇〇 〇〇〇 〇〇〇〇〇〇〇〇〇〇〇〇〇〇 〇〇〇〇〇</p>	<p>共同企業体名称</p> <p>匠・堂・オオマエ 特定委託業務共同企業体</p> <p>代表者 有限会社 匠建築設計事務所 鳥取県倉吉市八屋215 TEL:0858-26-5672 FAX:0858-26-7799 一級建築士事務所登録 第25-4668号 一級建築士登録299969号 村中耕作</p>	<p>18^A48</p>
---	-----------------------------	--------------------------	---	--	---	-------------------------

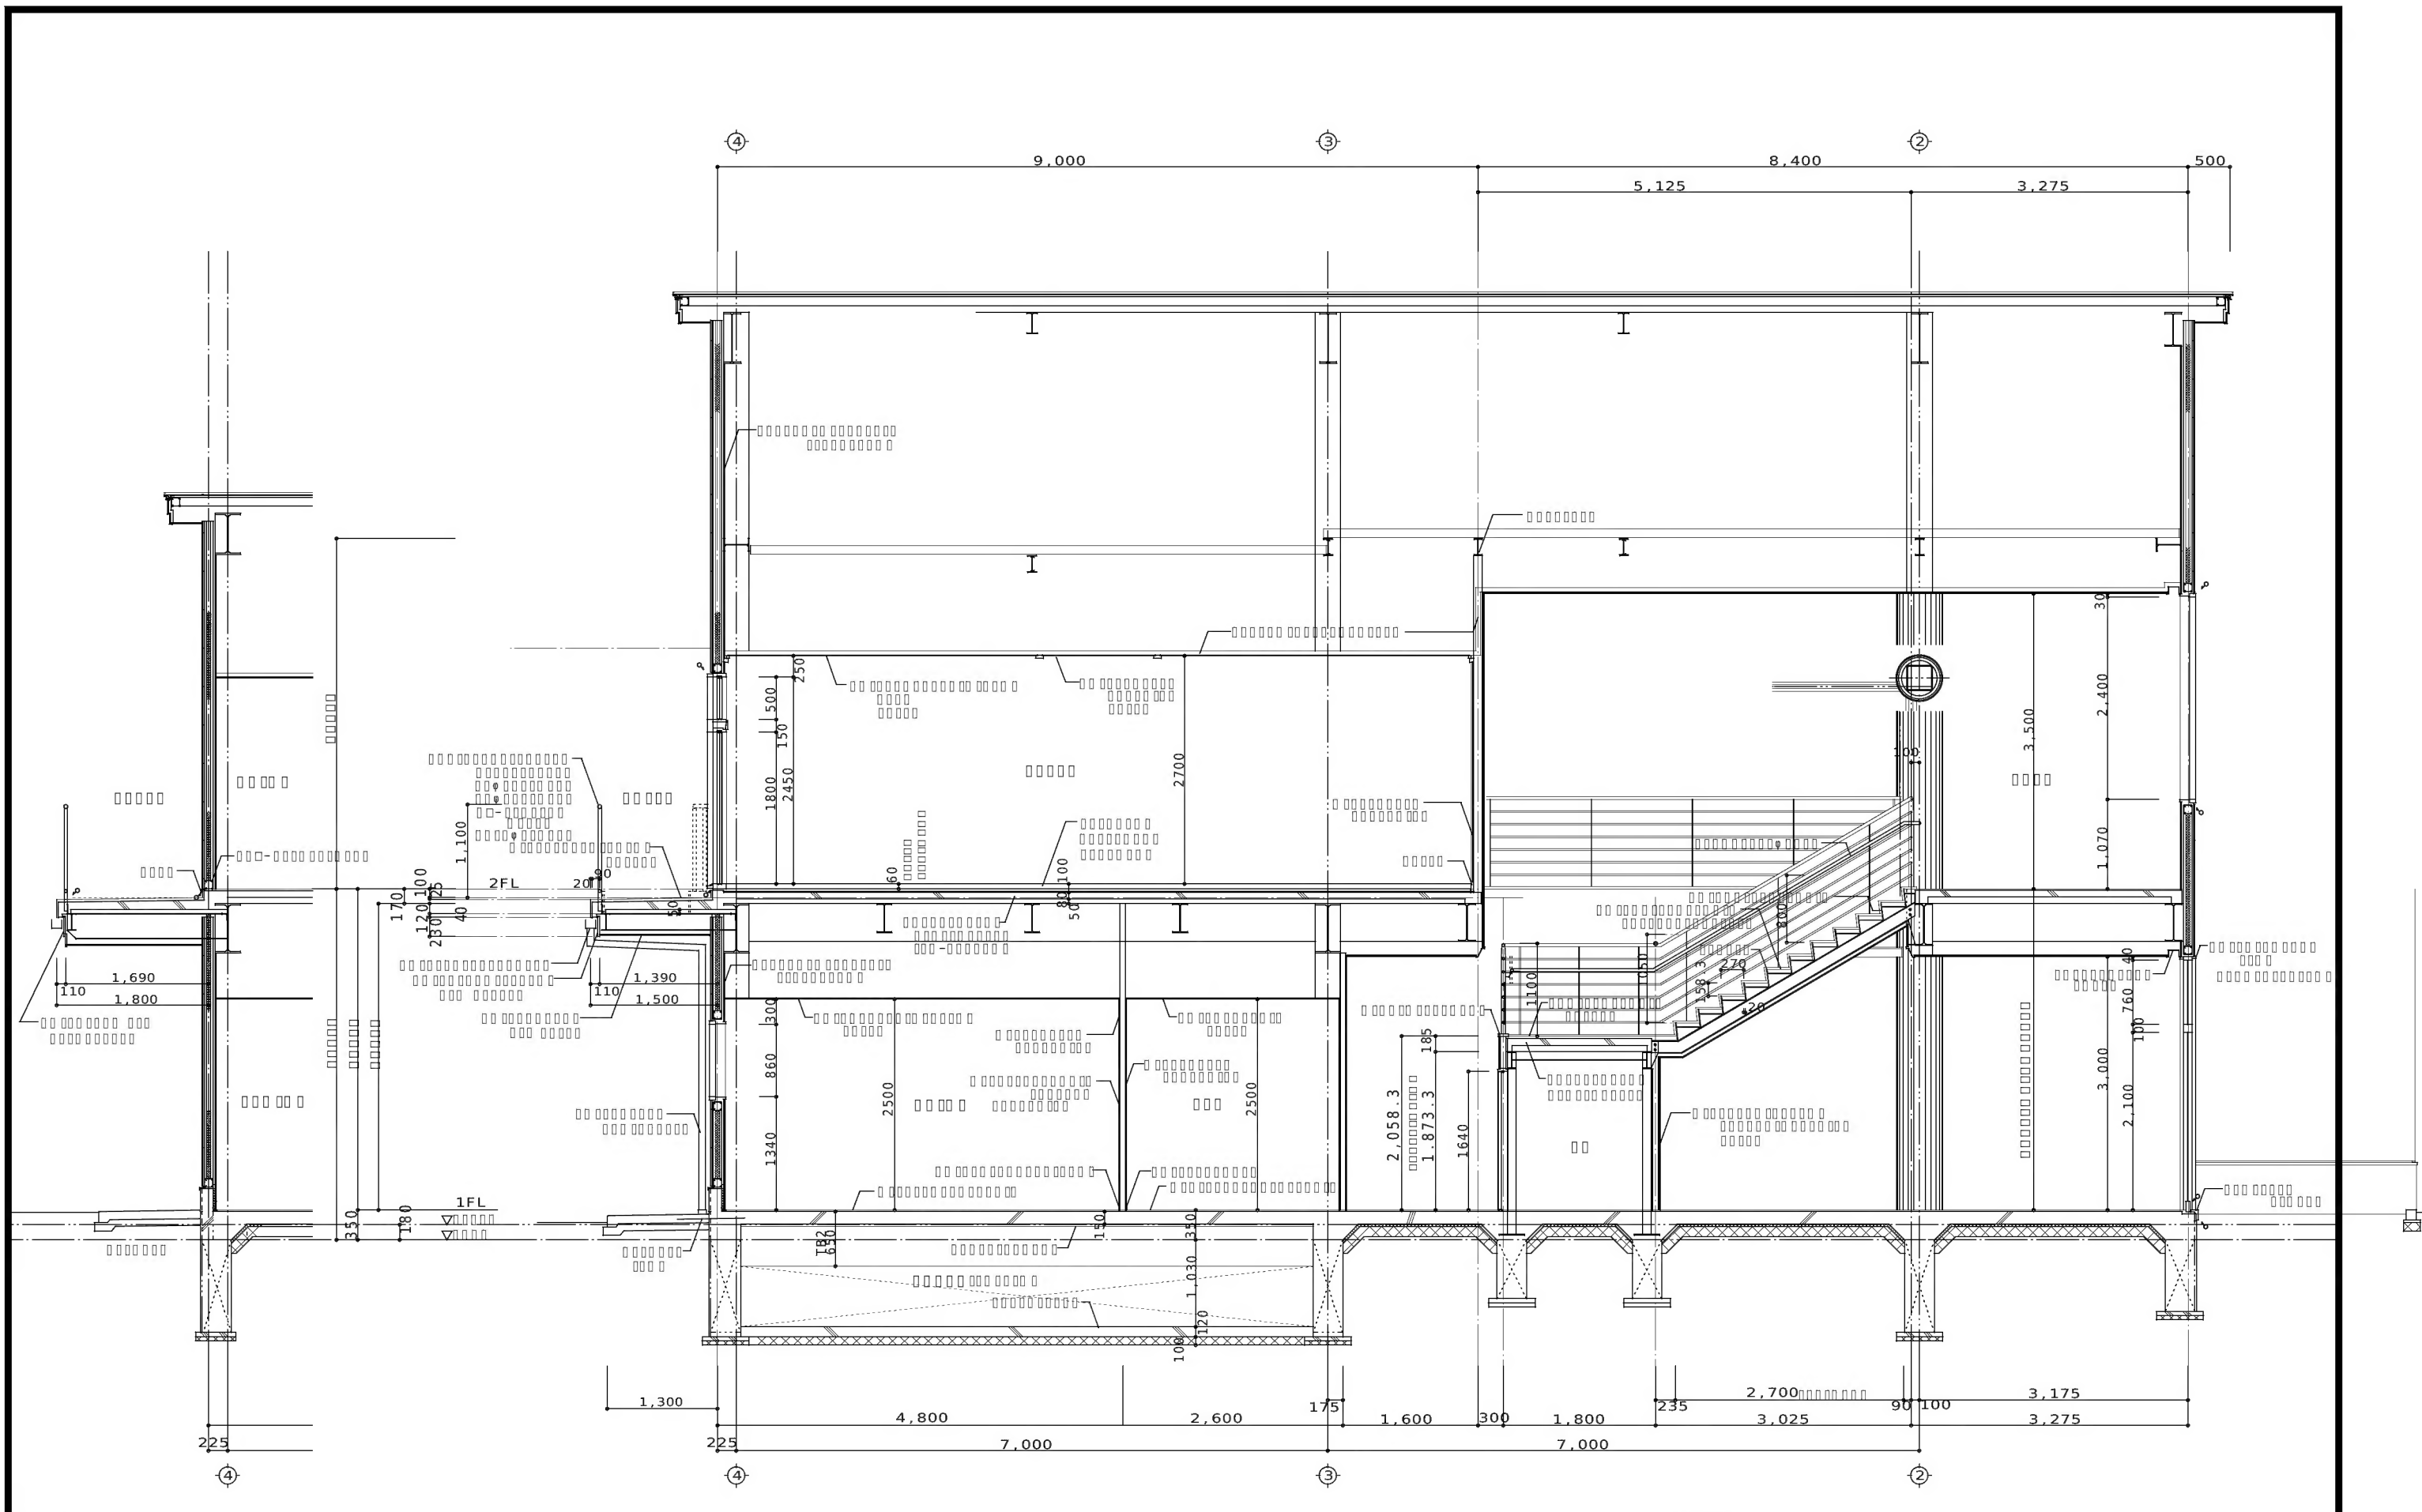




<div>TITLE</div> <div>(仮称)新倉吉福祉センター建設工事(建築主体)</div>	<div>NAME</div> <div>〇〇〇〇〇〇〇〇</div>	<div>DATE</div> <div>H25.5</div>	<div>SCALE</div> <div>〇〇 〇〇 〇〇 〇〇 〇〇 〇〇</div>	<div>〇〇〇〇 〇〇〇〇〇〇〇〇〇〇〇〇 〇〇〇〇〇 〇〇〇 〇〇〇〇〇〇〇〇〇〇〇〇〇〇 〇〇〇〇〇</div>	<div>共同企業体名称</div> <div>匠・堂・オオマエ 特定委託業務共同企業体</div> <div>代表者 有限会社 匠建築設計事務所 鳥取県倉吉市八屋215 TEL:0858-26-5672 FAX:0858-26-7799 一級建築士事務所登録 第25-468号 一級建築士登録299969号 村中耕作</div>	<div>19^A48</div>
---	-------------------------------------	----------------------------------	---	---	---	-----------------------------

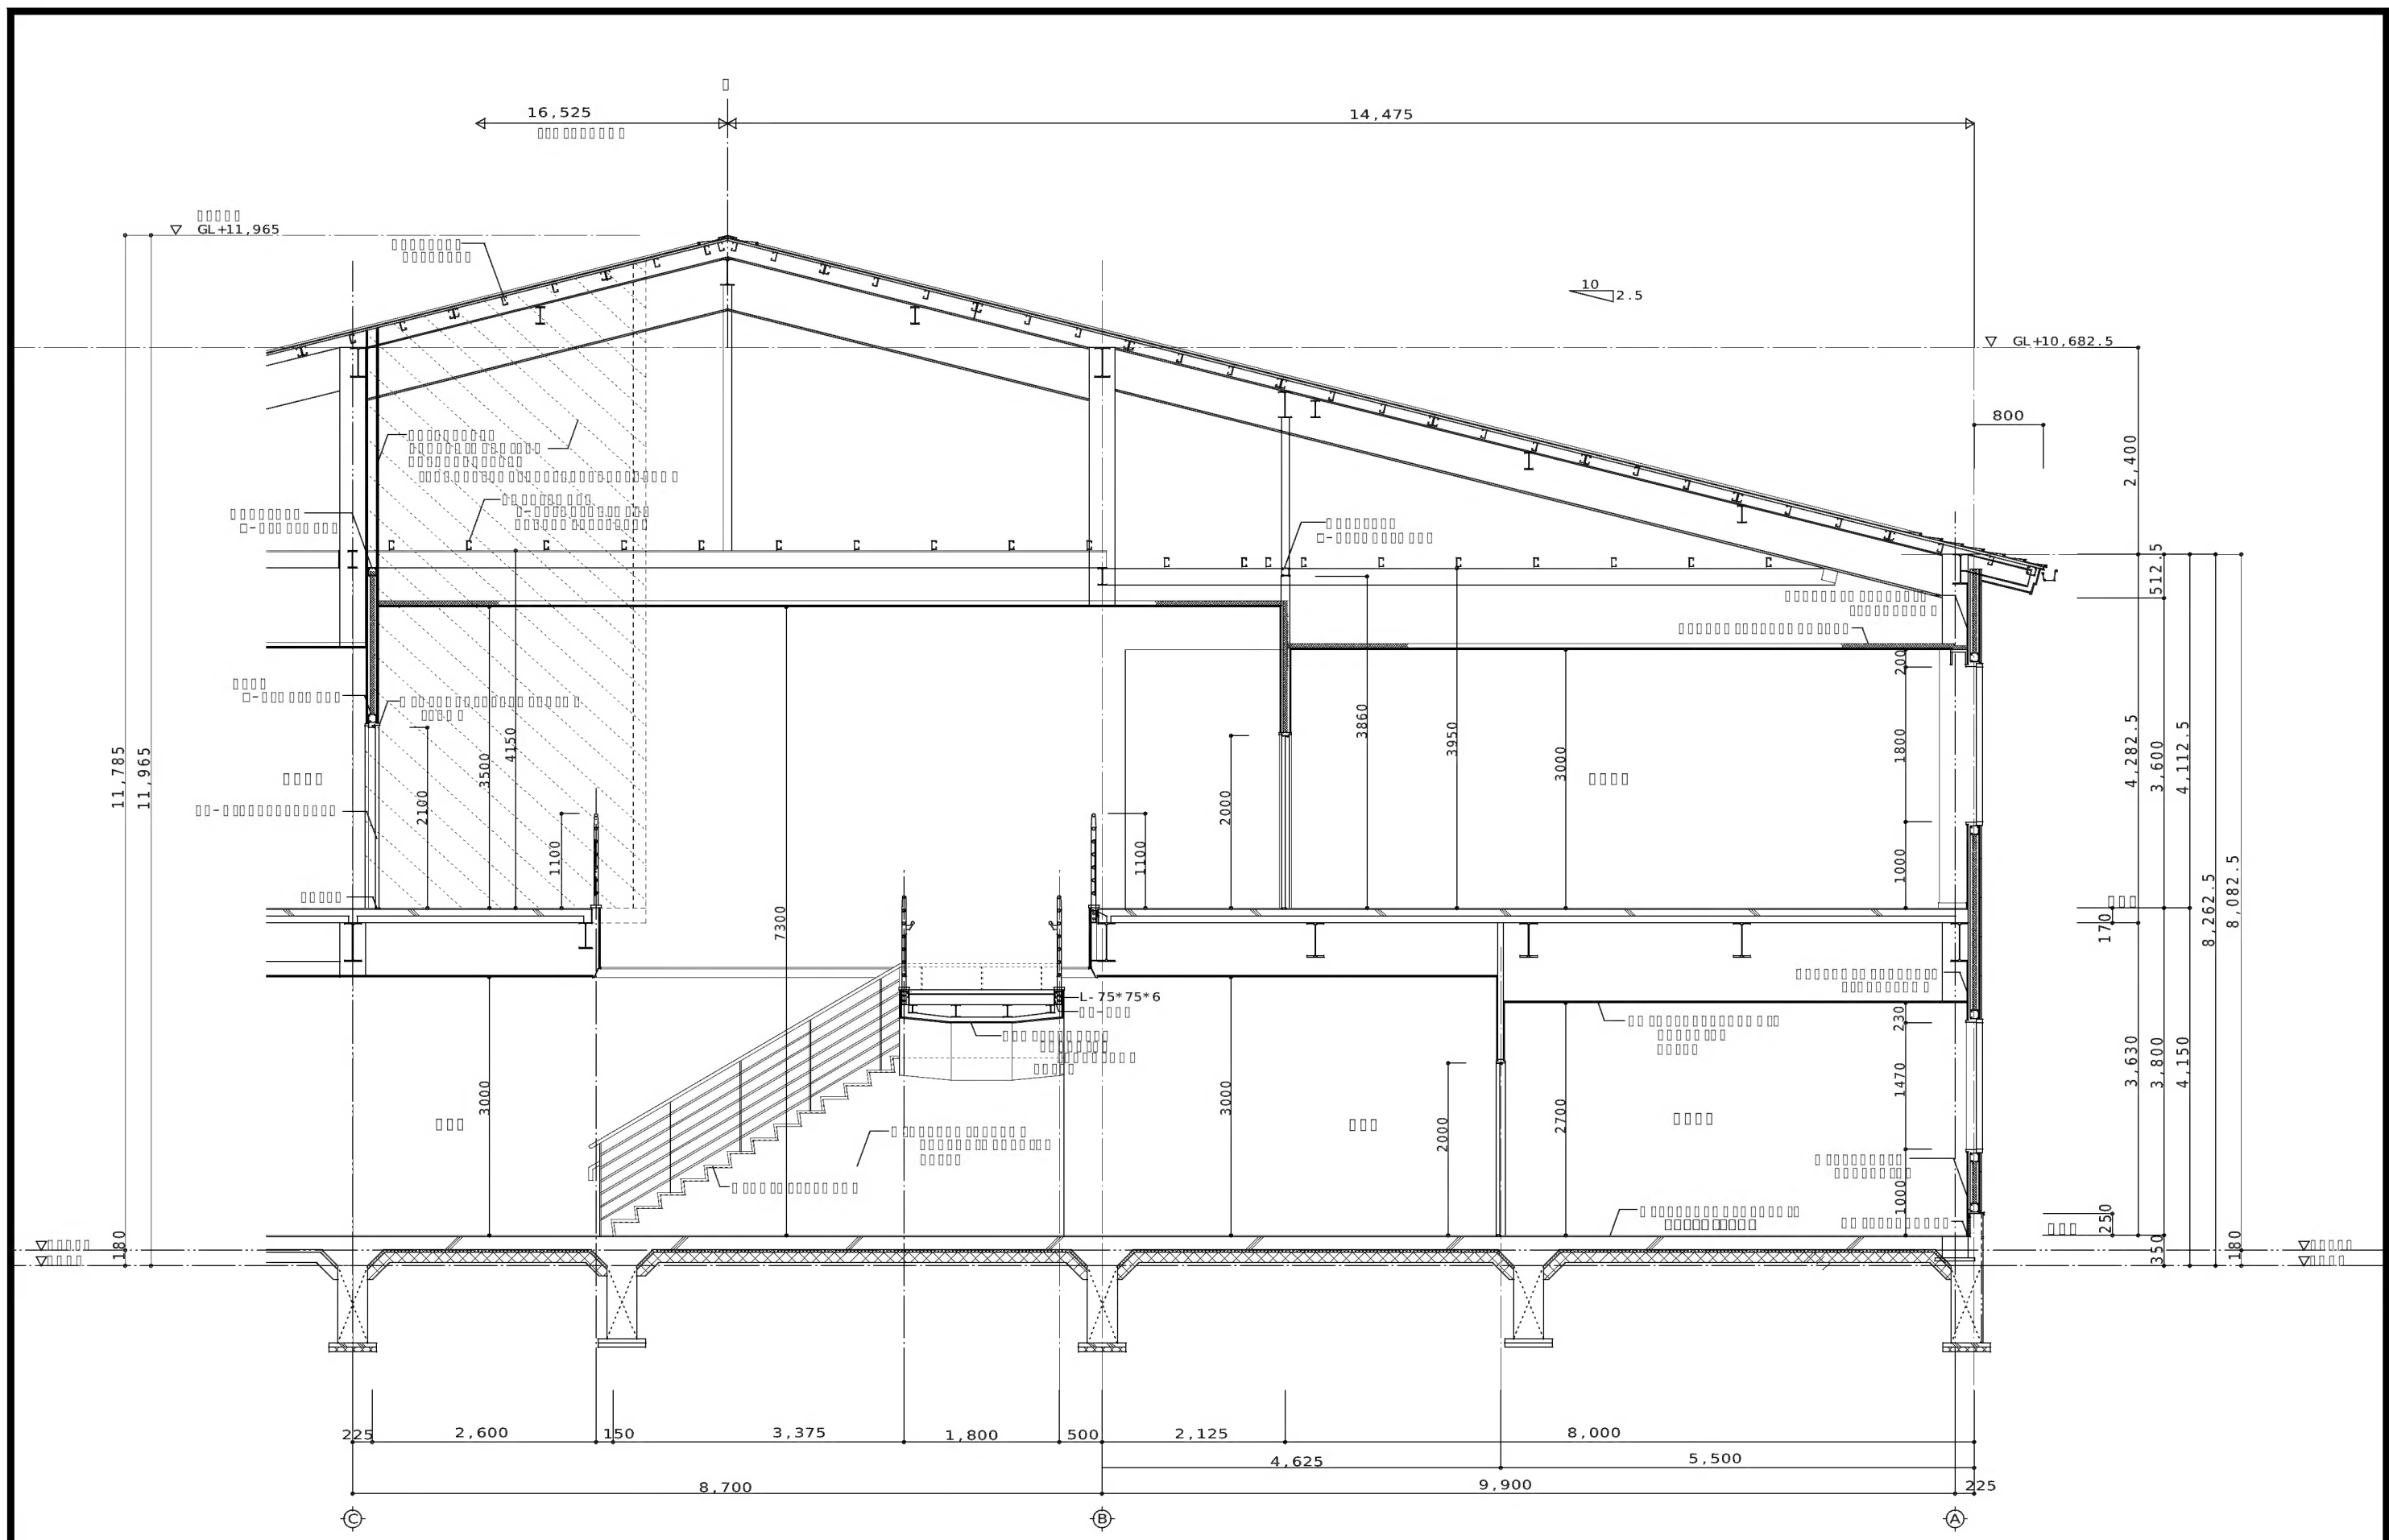

TITLE	NAME	DATE	SCALE			共同企業体名称 匠・堂・オオマエ 特定委託業務共同企業体 代表者 有限会社 匠建築設計事務所 鳥取県倉吉市八屋215 TEL:0858-26-5672 FAX:0858-26-7799 一級建築士事務所登録 第25-468号 一級建築士登録299969号 村中耕作	20 ^A 47
(仮称)新倉吉福祉センター建設工事(建築主体)	〇〇〇〇〇〇〇〇	H25.5	〇〇 〇〇 〇〇 〇〇 〇〇 〇〇	〇〇〇〇 〇〇〇〇〇〇〇〇〇〇〇〇 〇〇〇〇〇 〇〇〇 〇〇〇〇〇〇〇〇〇〇〇〇〇〇 〇〇〇〇〇			

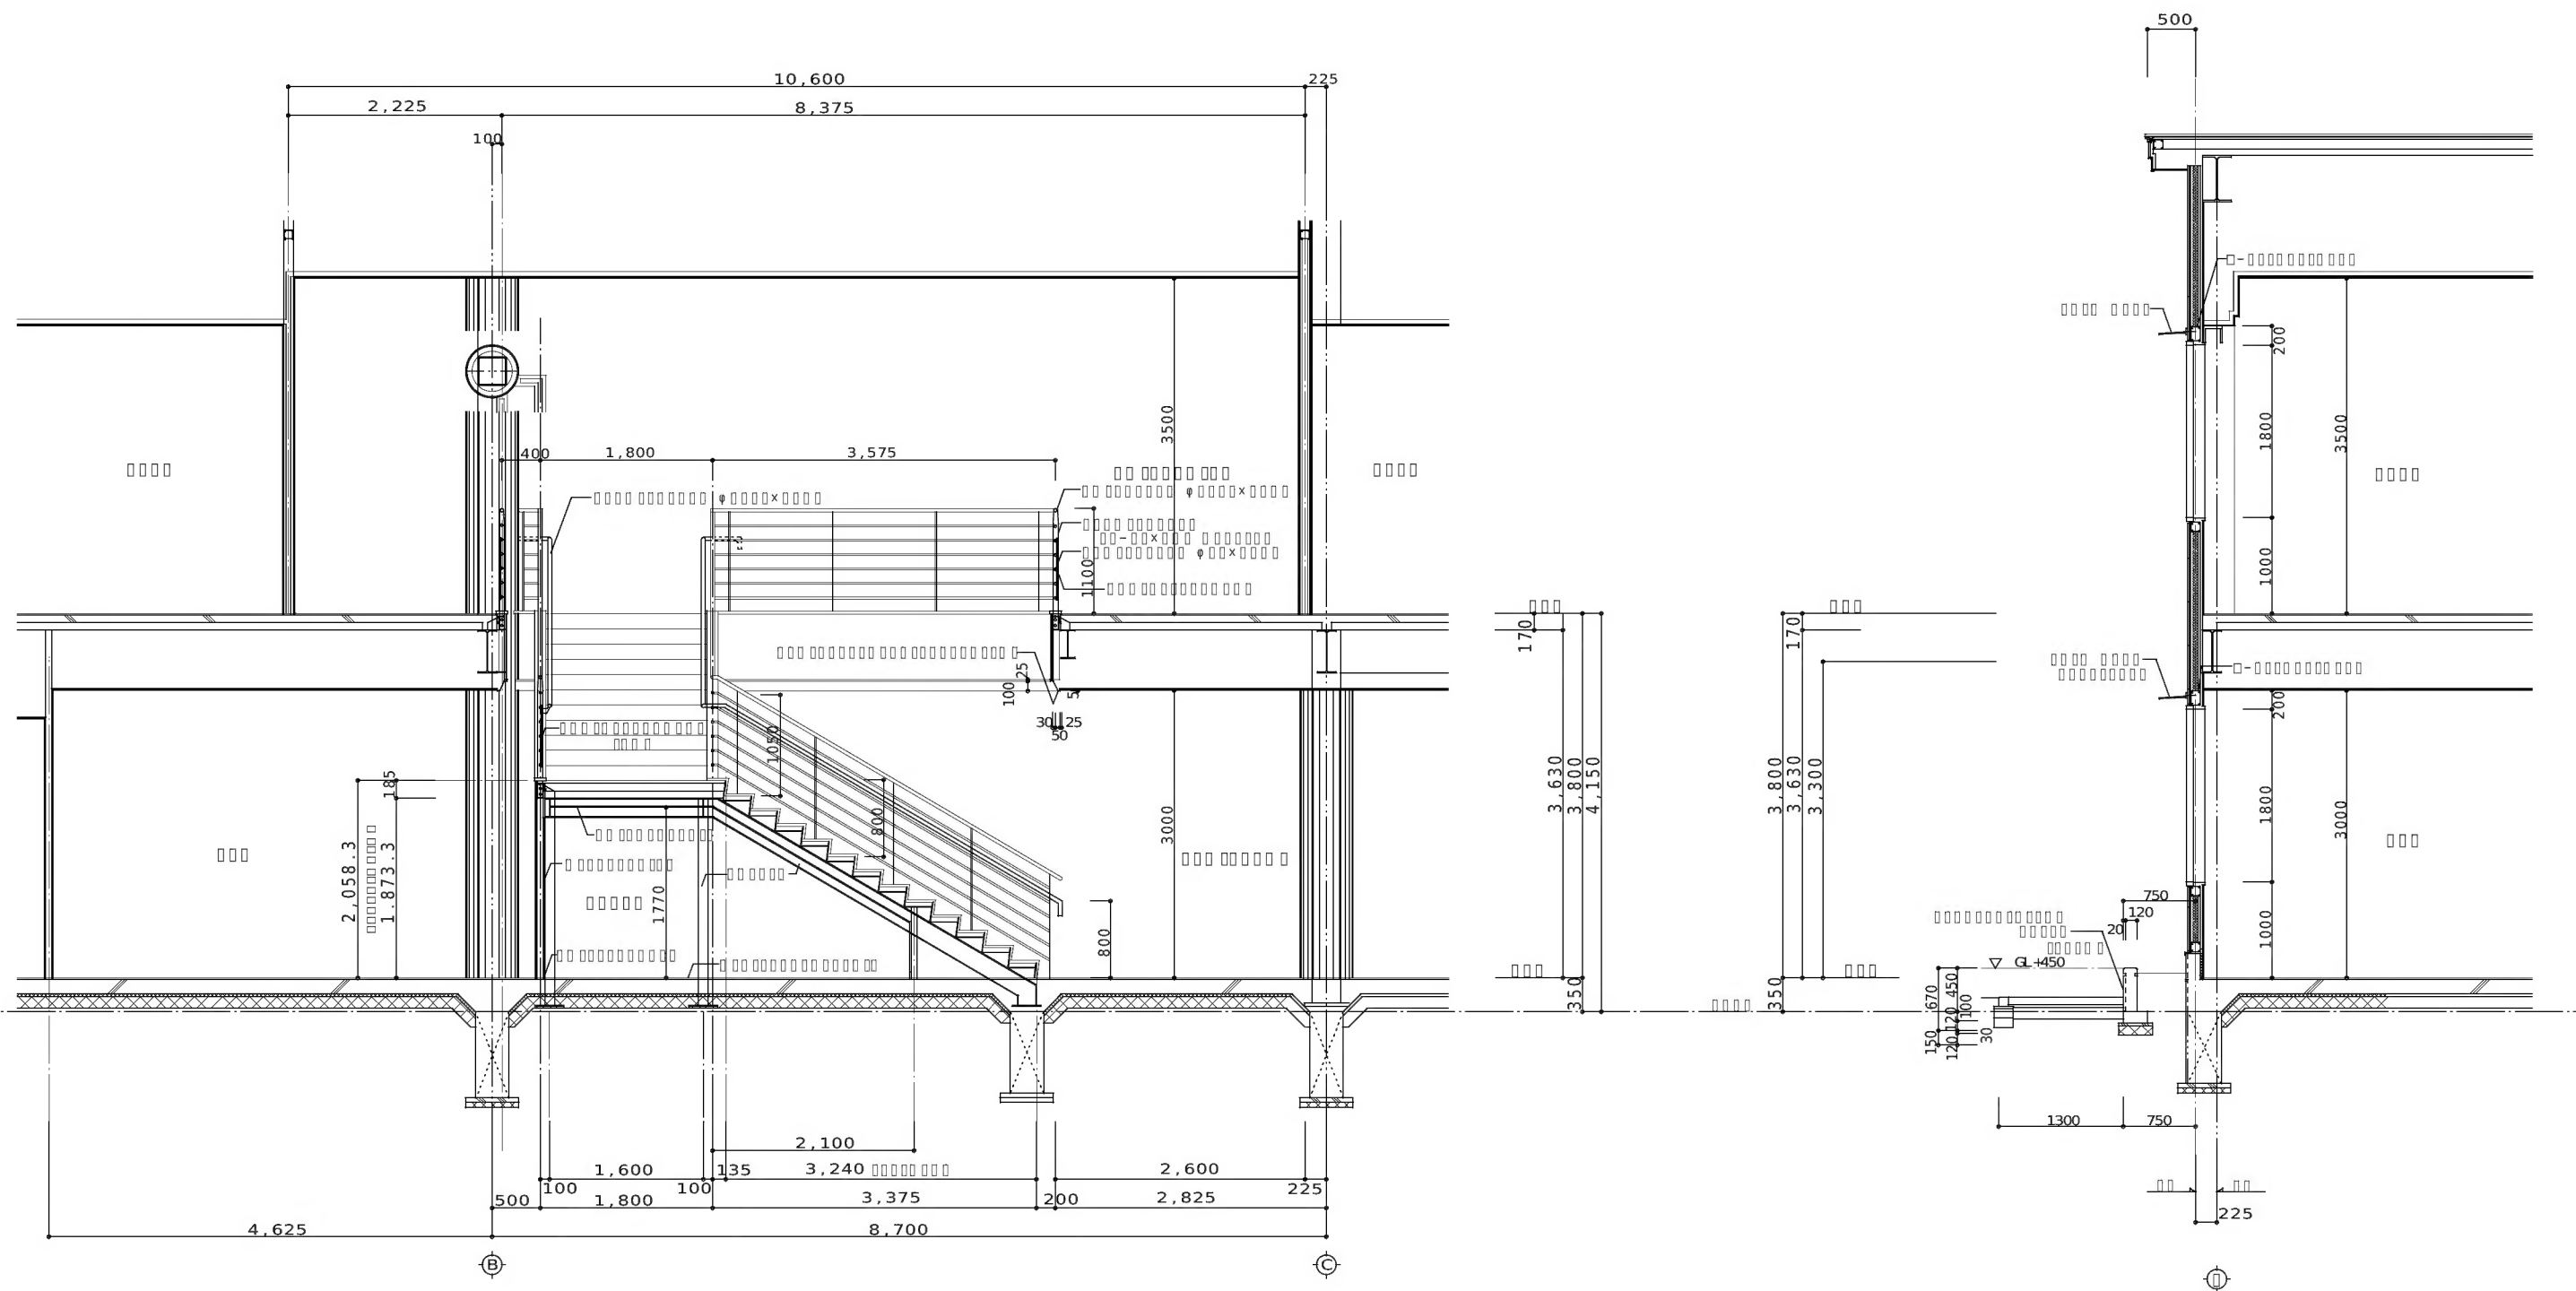

TITLE	NAME	DATE	SCALE		共同企業体名称	21 ^A —47
(仮称)新倉吉福祉センター建設工事(建築主体)	□□□□□□□□	H25.5	□□ □□□□	□□□□ □□□□□□□□ □□□□□□ □□□□	匠・堂・オオマエ 特定委託業務共同企業体 代表者 有限会社 匠建築設計事務所 鳥取県倉吉市八屋215 TEL:0858-26-5672 FAX:0858-26-7799 一級建築士事務所登録 第25-468号 一級建築士登録29969号 村中耕作	
			□□ □□□□	□□□ □□□□□□ □□□□□□ □□□□		

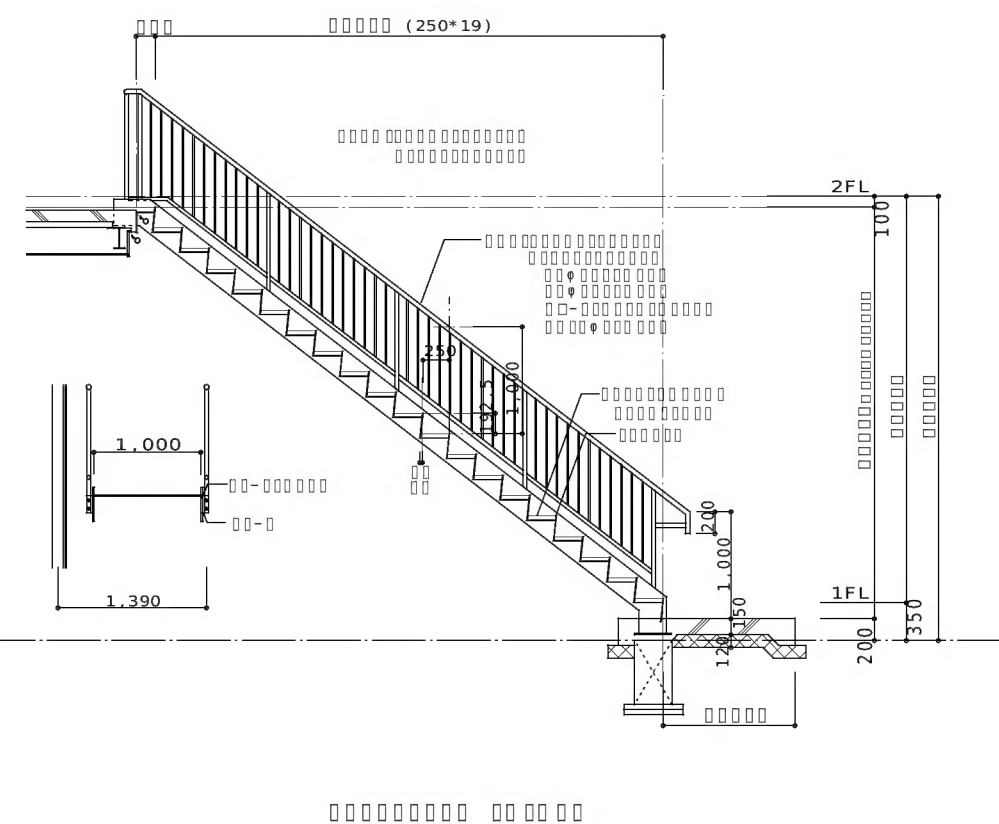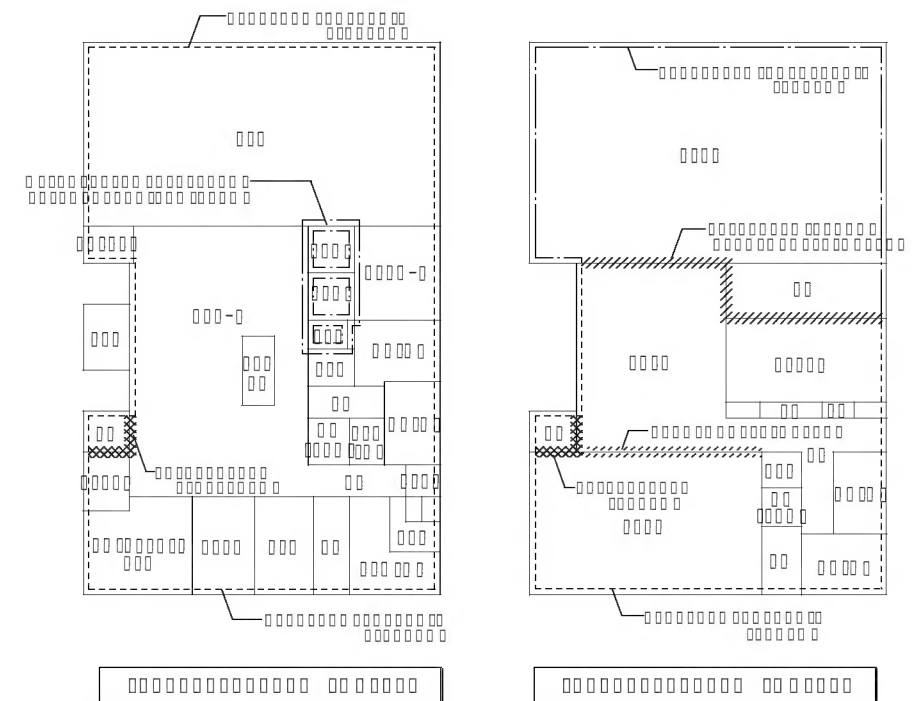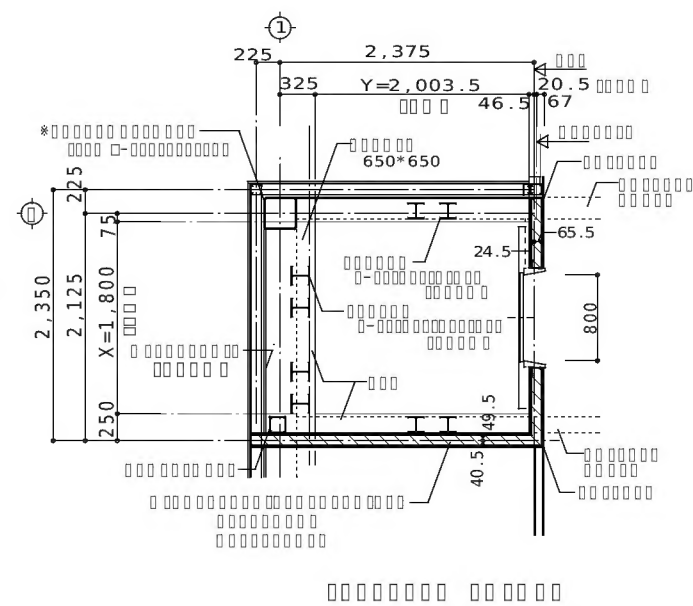

TITLE	NAME	DATE	SCALE		共同企業体名称	
(仮称)新倉吉福祉センター建設工事(建築主体)	〇 〇 〇 〇 〇 〇 〇 〇 〇 〇 〇 〇 〇 〇 〇 〇	H25.5	〇〇 〇〇〇〇	〇 〇		